

SHEET No. - 2/8

PROJECT

PROPOSED AFFORDABLE GROUP HOUSING
"THE WOODS NAUBASTA"
UNDER THE SAMAJWADI AWAS YOJNA.

AT
KH./PLOT No.- 587 (PART)
VILLAGE- NAUBASTA KALA,
PARGANA & TEHSIL - LUCKNOW
DIST.- LUCKNOW, UTTAR PRADESH

ALL THE INFORMATION REGARDING LAND & ITS OWNERSHIP IS PROVIDED BY THE OWNER. ARCHITECT SHALL NOT BE RESPONSIBLE FOR ANY KIND OF DISCREPANCY.

SUBMISSION DRAWING

SCALE
1:500
DATE
SEPTEMBER- 2016

DRG. TITLE

GROUND FLOOR PLAN

DRG. No.

DRAWN BY

SANDEEP

Touch Wood Infra Ventures P. Ltd.

OWNER SIGNATURE

Director



ARCHITECT

PUNIT SRIVASTAV

VASTULIPI

ARCHITECTS & INTERIOR DESIGNERS

VASTU SHASTRA CONSULTANTS
5/171, VIRAM KHAND, GOINTI NAGAR, LUCKNOW
PH. NO.- 9415418151, 9935590999
email - vastulipi@gmail.com
website - www.vastulipi.com

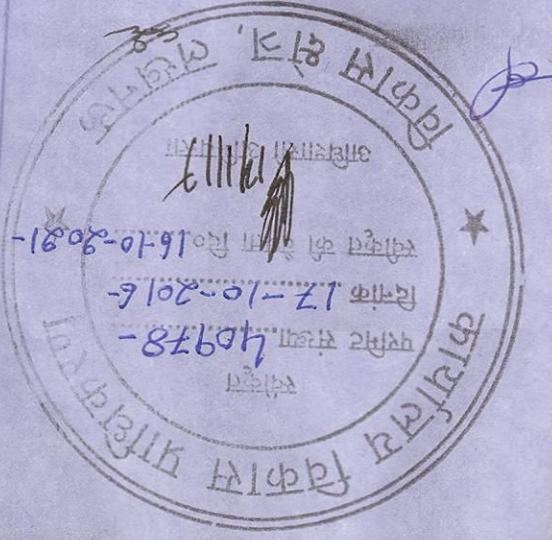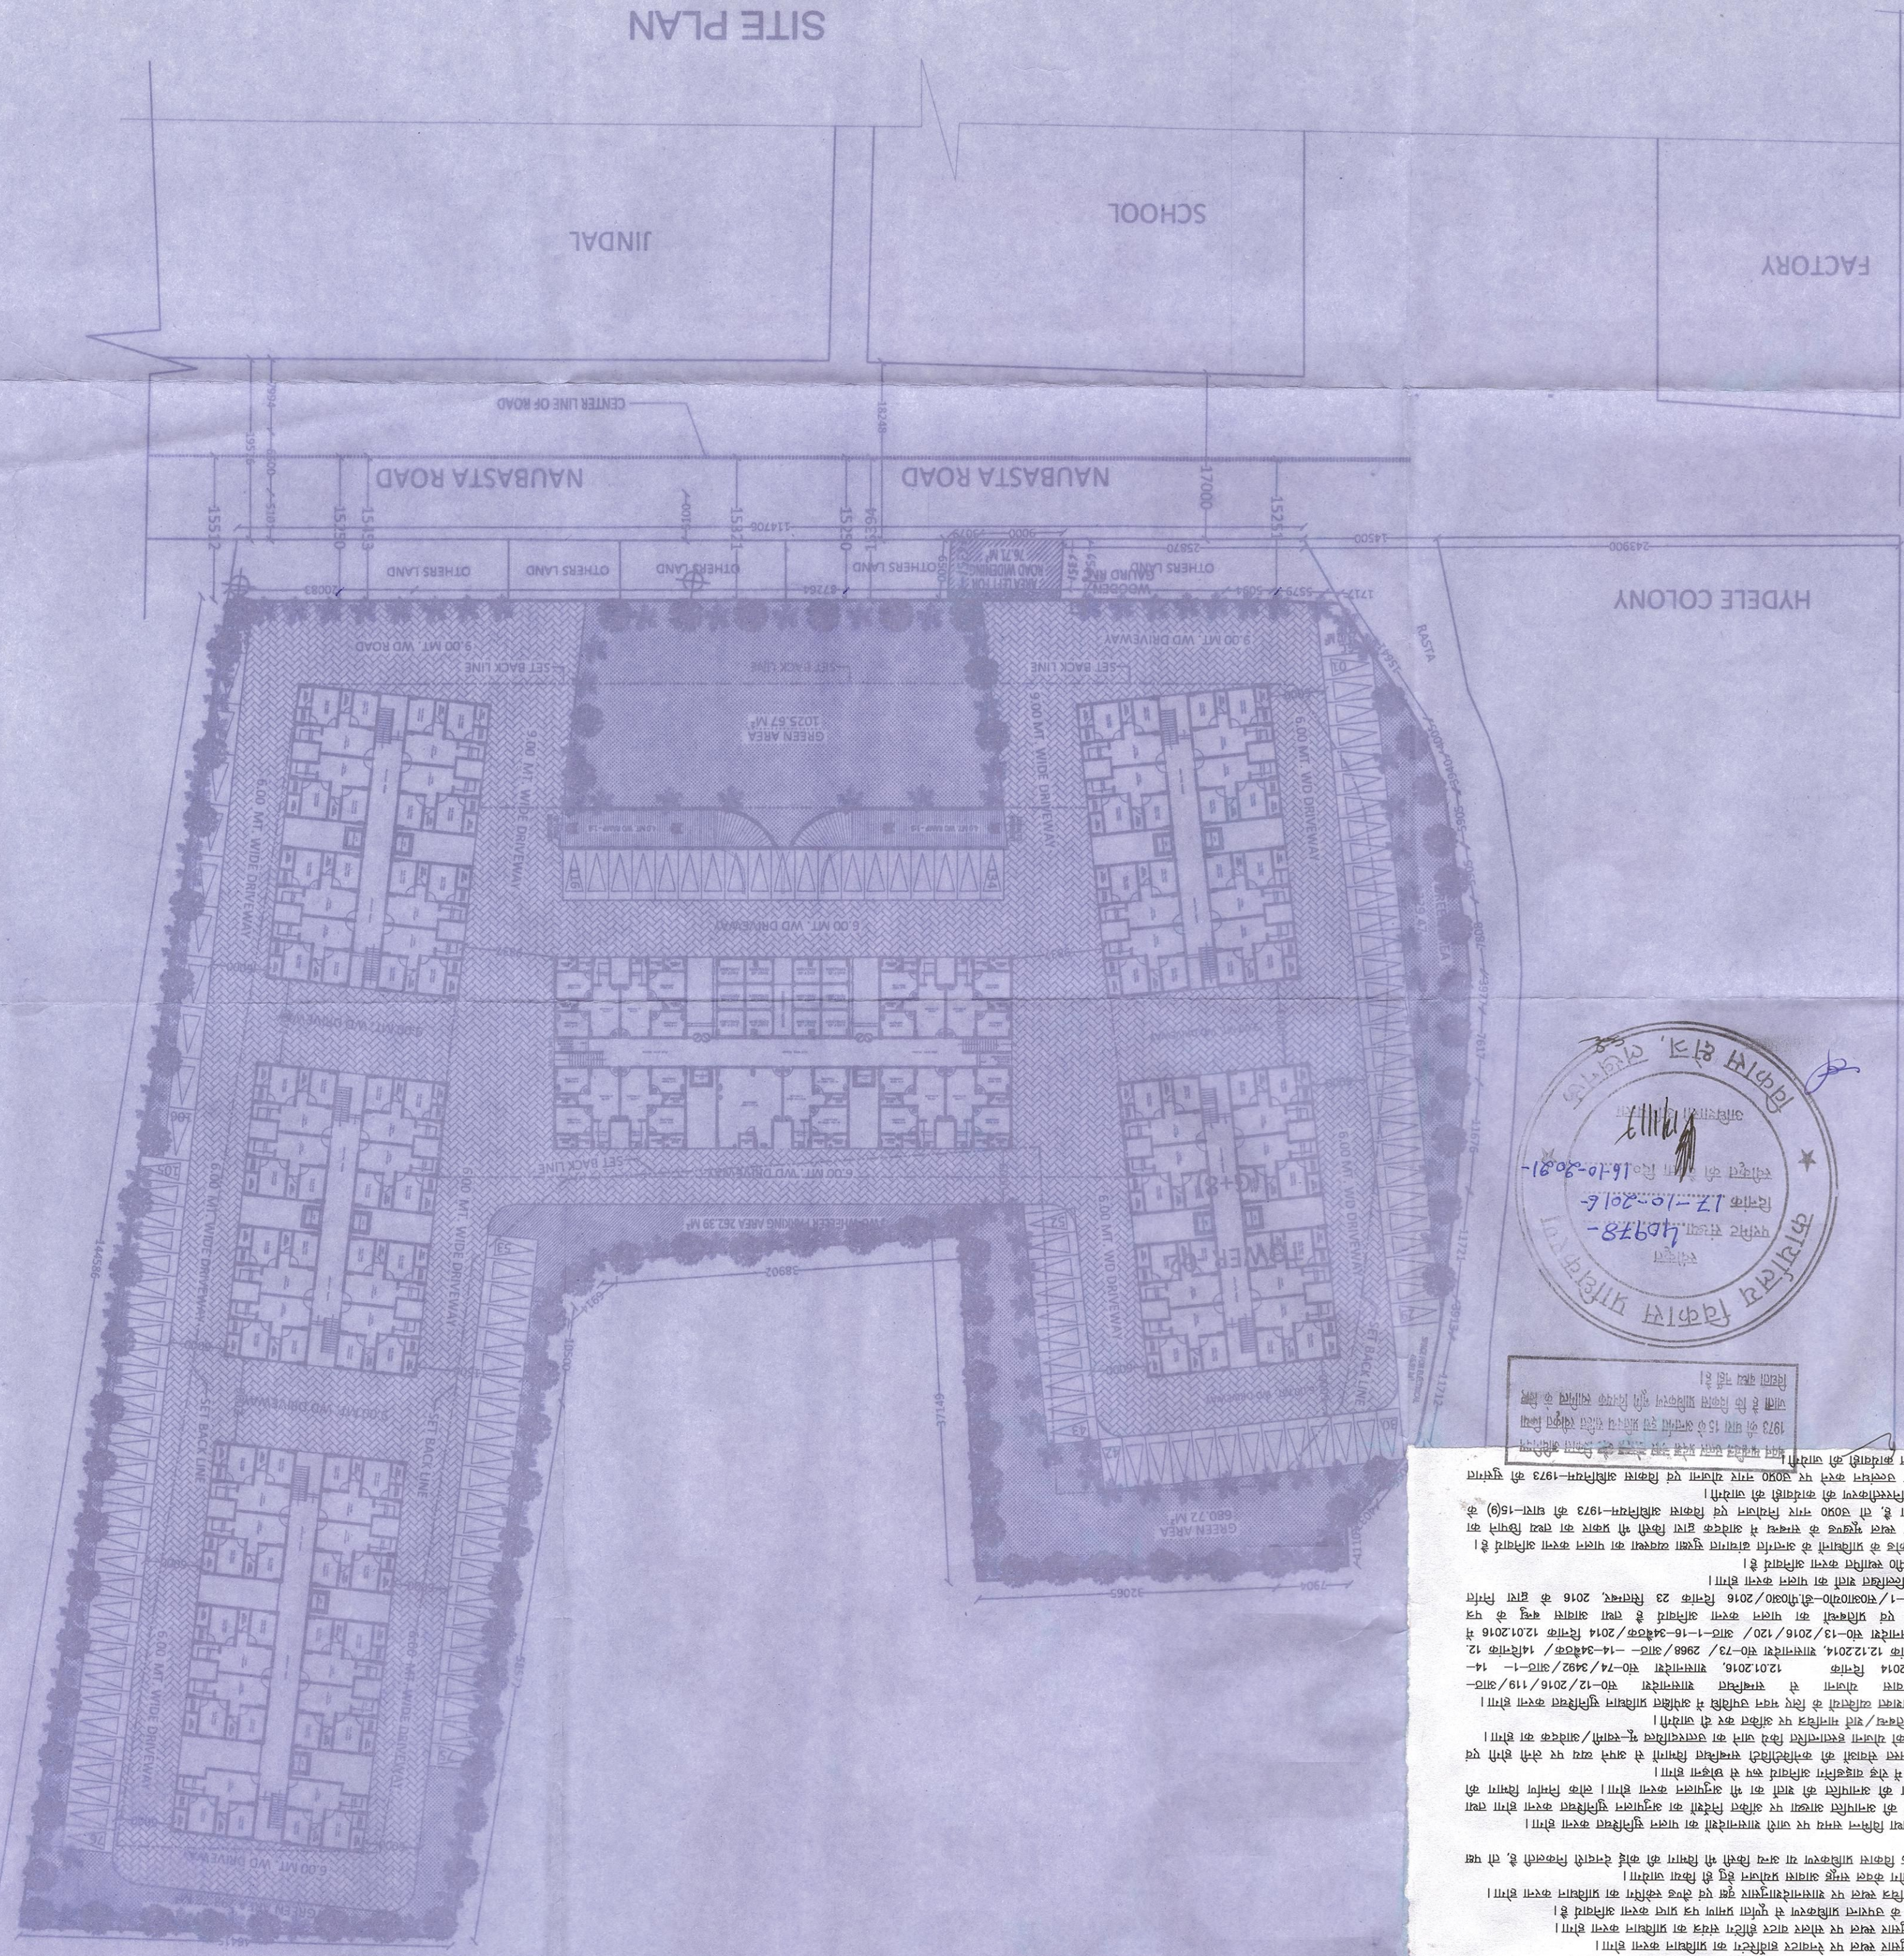

1. निम्नलिखित स्थान पर स्थित भू-खंड का विवरण निम्नानुसार है-
2. भू-खंड का क्षेत्रफल 17.12 हेक्टर है।
3. भू-खंड का स्थिति नक्शा संख्या 1/12/2016 है।
4. भू-खंड का मालिक श.स. नि.स. है।
5. भू-खंड का उपयोग निम्नलिखित है-
6. भू-खंड का विवरण निम्नानुसार है-
7. भू-खंड का क्षेत्रफल 17.12 हेक्टर है।
8. भू-खंड का स्थिति नक्शा संख्या 1/12/2016 है।
9. भू-खंड का मालिक श.स. नि.स. है।
10. भू-खंड का उपयोग निम्नलिखित है-
11. भू-खंड का विवरण निम्नानुसार है-
12. भू-खंड का क्षेत्रफल 17.12 हेक्टर है।
13. भू-खंड का स्थिति नक्शा संख्या 1/12/2016 है।
14. भू-खंड का मालिक श.स. नि.स. है।
15. भू-खंड का उपयोग निम्नलिखित है-
16. भू-खंड का विवरण निम्नानुसार है-
17. भू-खंड का क्षेत्रफल 17.12 हेक्टर है।
18. भू-खंड का स्थिति नक्शा संख्या 1/12/2016 है।
19. भू-खंड का मालिक श.स. नि.स. है।
20. भू-खंड का उपयोग निम्नलिखित है-
21. भू-खंड का विवरण निम्नानुसार है-
22. भू-खंड का क्षेत्रफल 17.12 हेक्टर है।
23. भू-खंड का स्थिति नक्शा संख्या 1/12/2016 है।
24. भू-खंड का मालिक श.स. नि.स. है।
25. भू-खंड का उपयोग निम्नलिखित है-