



TOWER - A


TOWER - A		DOORS & WINDOWS SCHEDULE			
S.NO.	TYPE	SIZE	S.LVL	L.LVL	
1	D1	7'50x2'050	+0.0	2'100	
2	D2	5'00x2'050	+0.0	2'100	
3	D3	1'100x2'050	+0.0	2'065	
4	DW1	1'250x2'065	+0.0/1'050	2'065	
5	SD1	1'35x2'065	+0.0	2'065	
6	S2	1'650x2'065	+0.0	2'065	
7	S3	1'600x2'065	+0.0	2'065	
8	W1	5'00x1'585	+0.0	2'065	
9	W2	5'00x1'450	+1'050	2'065	
10	W3	5'00x1'735	+1'750	2'065	
11	W4	7'50x1'585	+0.0	2'065	

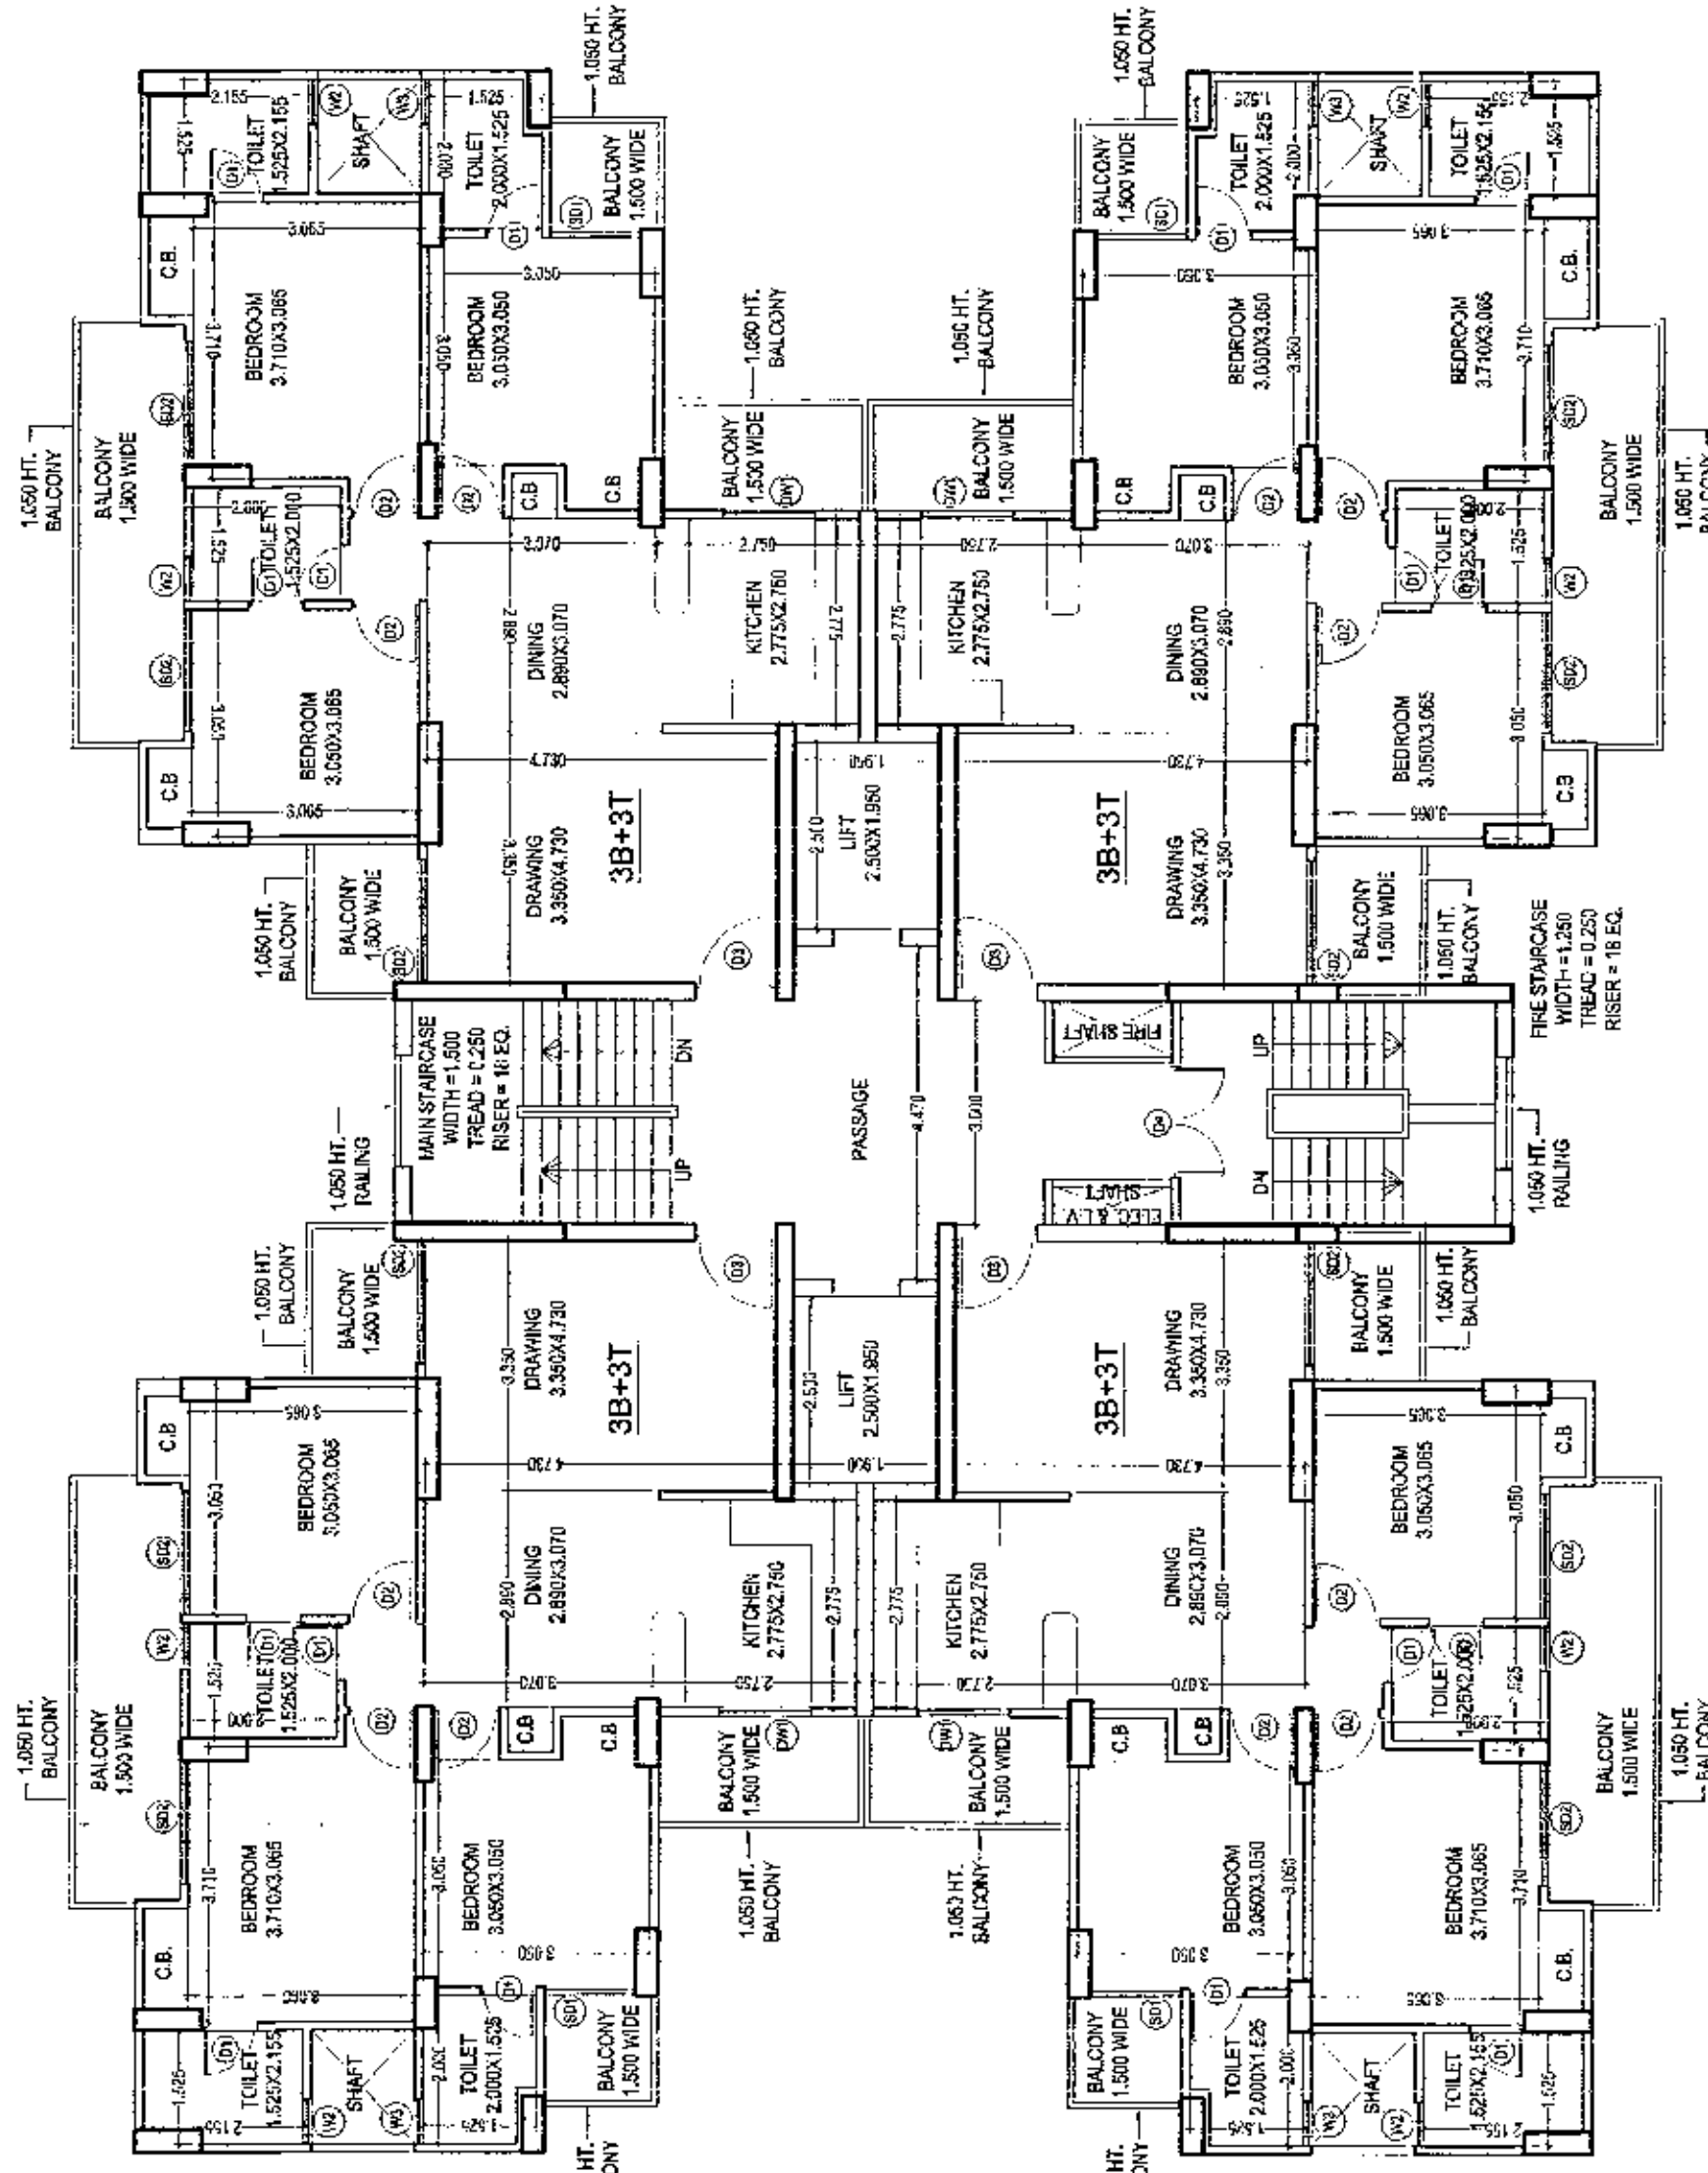

A

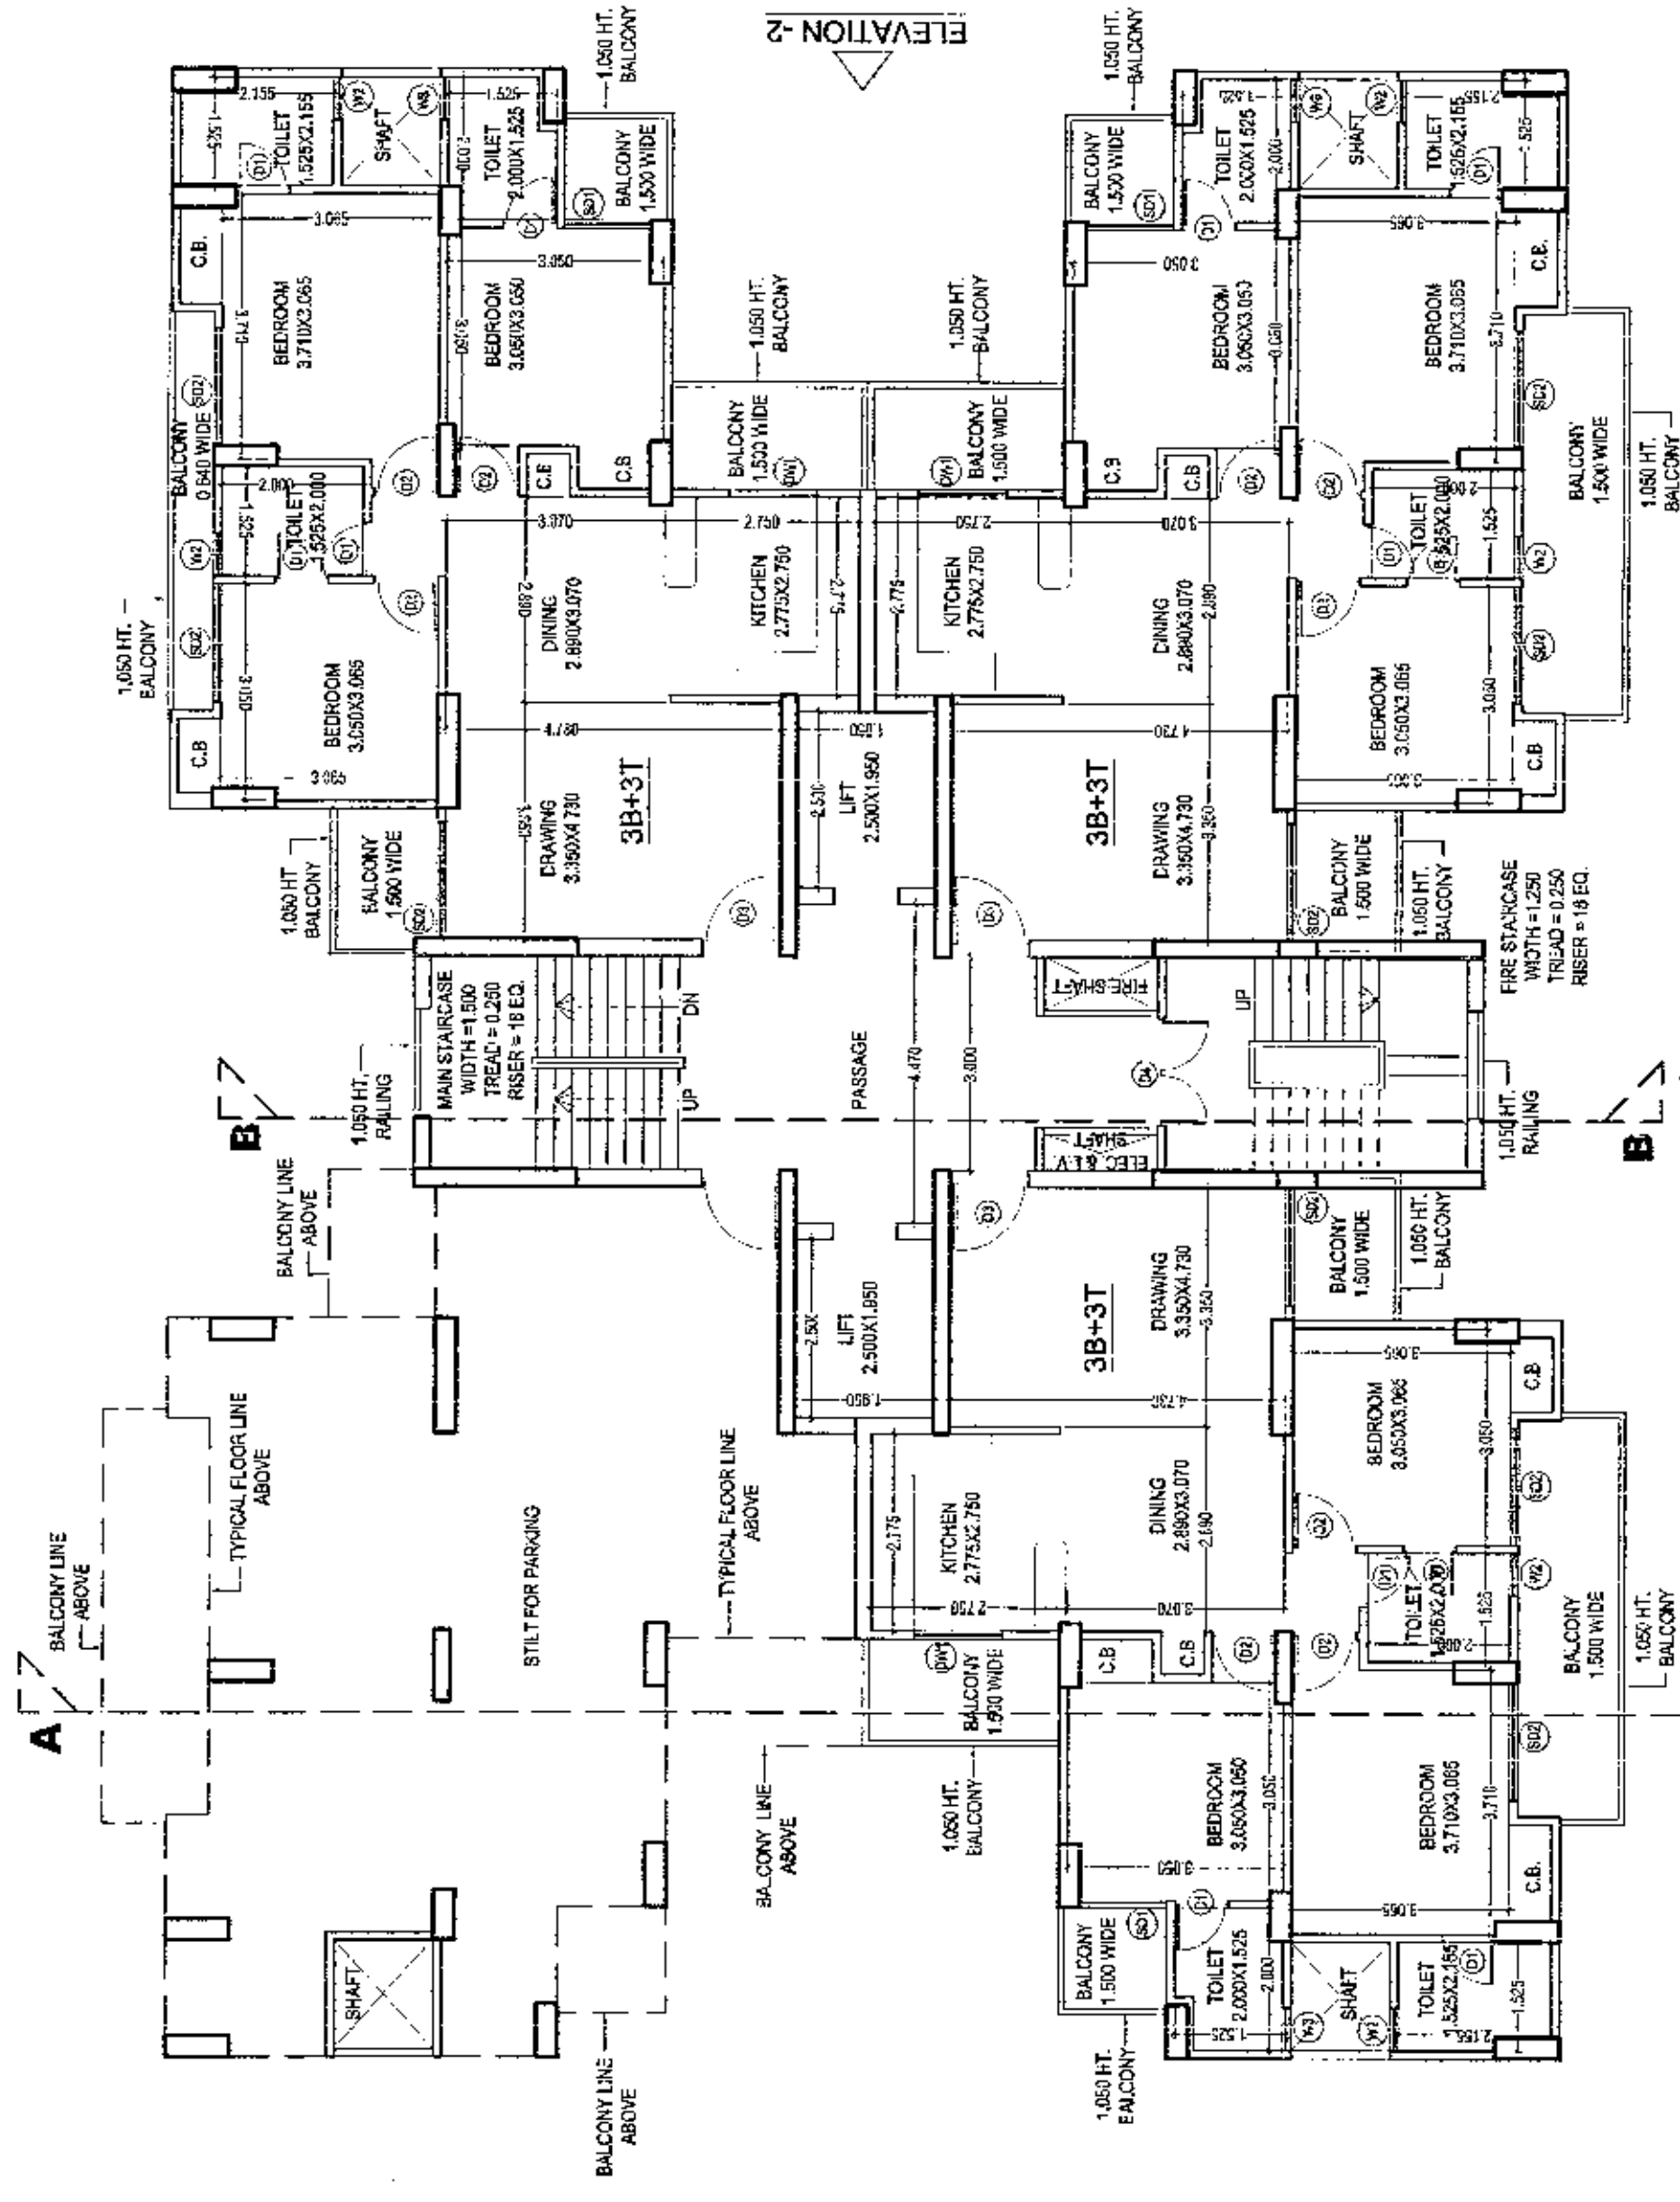


GROUND FLOOR PLAN

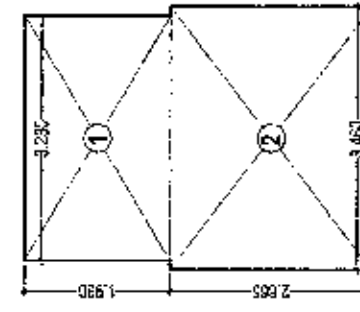

FIRE STAIRCASE DIAGRAM


FIRE STAIR AREA (SQ MT.)			
SNO.	LENGTH	WIDTH	AREA (SQ MT.)
1	5.230	1.930	= 6.234
2	5.460	2.665	= 4.721
TOTAL			= 9.221

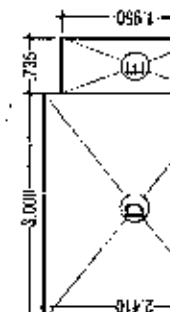

LIFT LOBBY DIAGRAM

MAXIMUM 10.00 SQ. MT. ALLOWED

LIFT LOBBY AREA (SQ. MT.)			
SNO.	LENGTH	WIDTH	AREA (SQ. MT.)
C	0.735	1.950	1.433
D	3.000	2.410	7.230
E	0.735	1.950	1.433
TOTAL			10.097

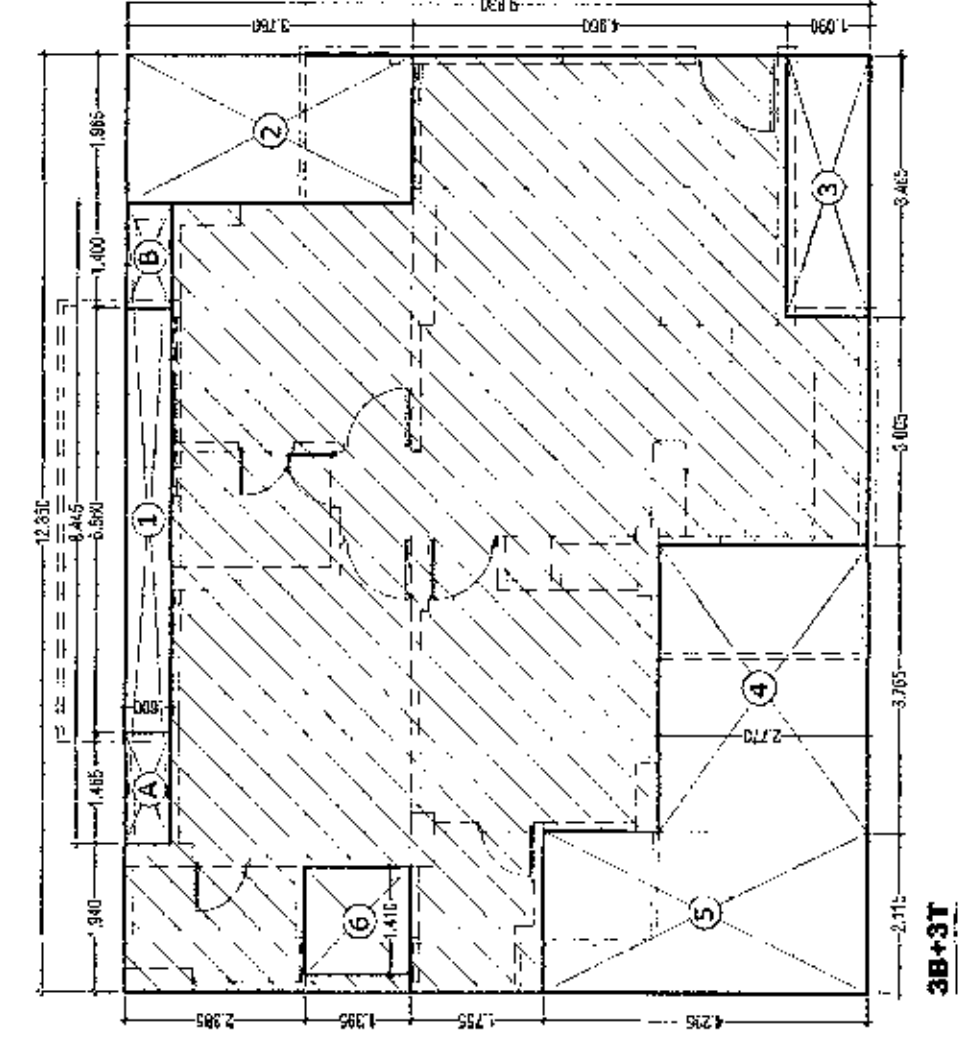

$$\underline{3B+31}$$

UNIT TYPE: 30x37			
S	NO LENGTH	WIDTH	MS
1	1.645	0.650	5.667
2	1.645	0.780	7.476
3	3.665	1.090	9.777
4	3.765	2.270	15.426
5	2.115	1.455	5.634
6	7.410	1.815	1.667
TOTAL			37.751

CUP-BORD AREA CALCULATION (Not include in L.A.R)			
A	1.645	0.600	0.750
6	7.009	0.560	0.760
TOTAL			1.789

UNIT AREA = 12.83 x 9.87 = 121.401.
 57.751 (MS) AREA = 82.669 SQ MT.

GROUNDWATER TYPECODE AREA =	TOTAL AREA =	
(A4)B = 77.526 = (3.55.95) *	= 87.045.501 *	
TYPICAL CORE AREA - TOTAL AREA -		
[A4]B1C1534 = 47.012 = (2.541.56) *		
[2.541.56] = 47.012 = (A4)B1C1534 *		
S.M. LENGTH	WIDTH	AREA 50.701 *
1	3	1,000
2	3,750	16,032
3	10,160	22,145
4	3,750	4,616
5	0.1115	1,607
6	1,750	2,768
7	0.1115	1,600
TOTAL CORE AREA =		47,012
GROUND COVER AREA =		87,045
[81117 - (83817 - 13) = 9]		
TOTAL CORE AREA = 91.741		
[83.368 + 595.70 = 47,024 = (9.123)		
= 397,707.50 M. FT.		

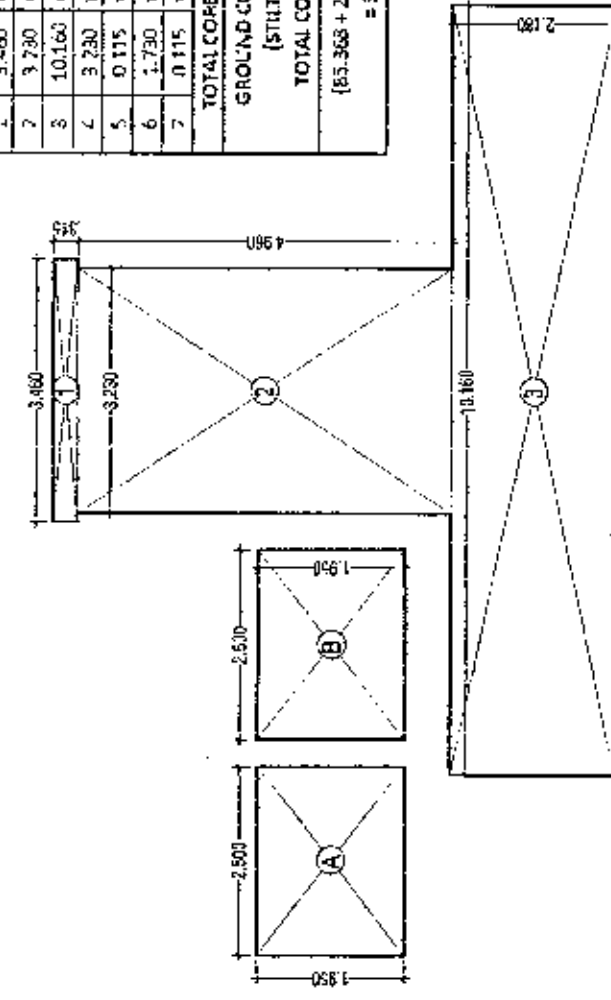

CORE AREA CALCULATION

भारत के आम पृष्ठ पर साहजिक और वैधानिक
 में अतिरिक्त रूप से पर धारि समाधान
 शुल्क देना पड़ता है पर अधिक अतिरिक्त
 को लोडिंग न पड़ सकता है । अतः वास्तविक
 मासिक वी अनुसार की निर्माण कर, अति-
 क्रोधन न करे ।

Enforcements on front, Rear & Side
 setbacks in the heavy penalties. Enforc-
 elements should be demerited also Please
 a void Enforcements construct buildings
 as per sanctioned Map.

मयन प्रकोण

नोट: 1- यह मानचित्र स्वकृति की दिनांक से उत्पन्न है।
 तम 5 वर्ष की अवधि तक देय रहेगा। इसी अवधि के अन्त में 5 वर्ष के अन्तर पर अद्यतन किया जाएगा।
 2- इस मानचित्र के अधिकार उपर्युक्त की अवधि के अन्त में 5 वर्ष के अन्तर पर अद्यतन किया जाएगा।
 3- इस मानचित्र के अधिकार उपर्युक्त की अवधि के अन्त में 5 वर्ष के अन्तर पर अद्यतन किया जाएगा।

For GSS PROCON PRIVATE LIMITED

Director (2) आवंट की एपिमोग ग्राम १७ में आवंट
करते समय विकास प्रबन्धक
अनुसार समय वृद्धि प्राप्त करने के लिए १७ में १७