


# Water Supply System For Residential Pocket Sector-24A

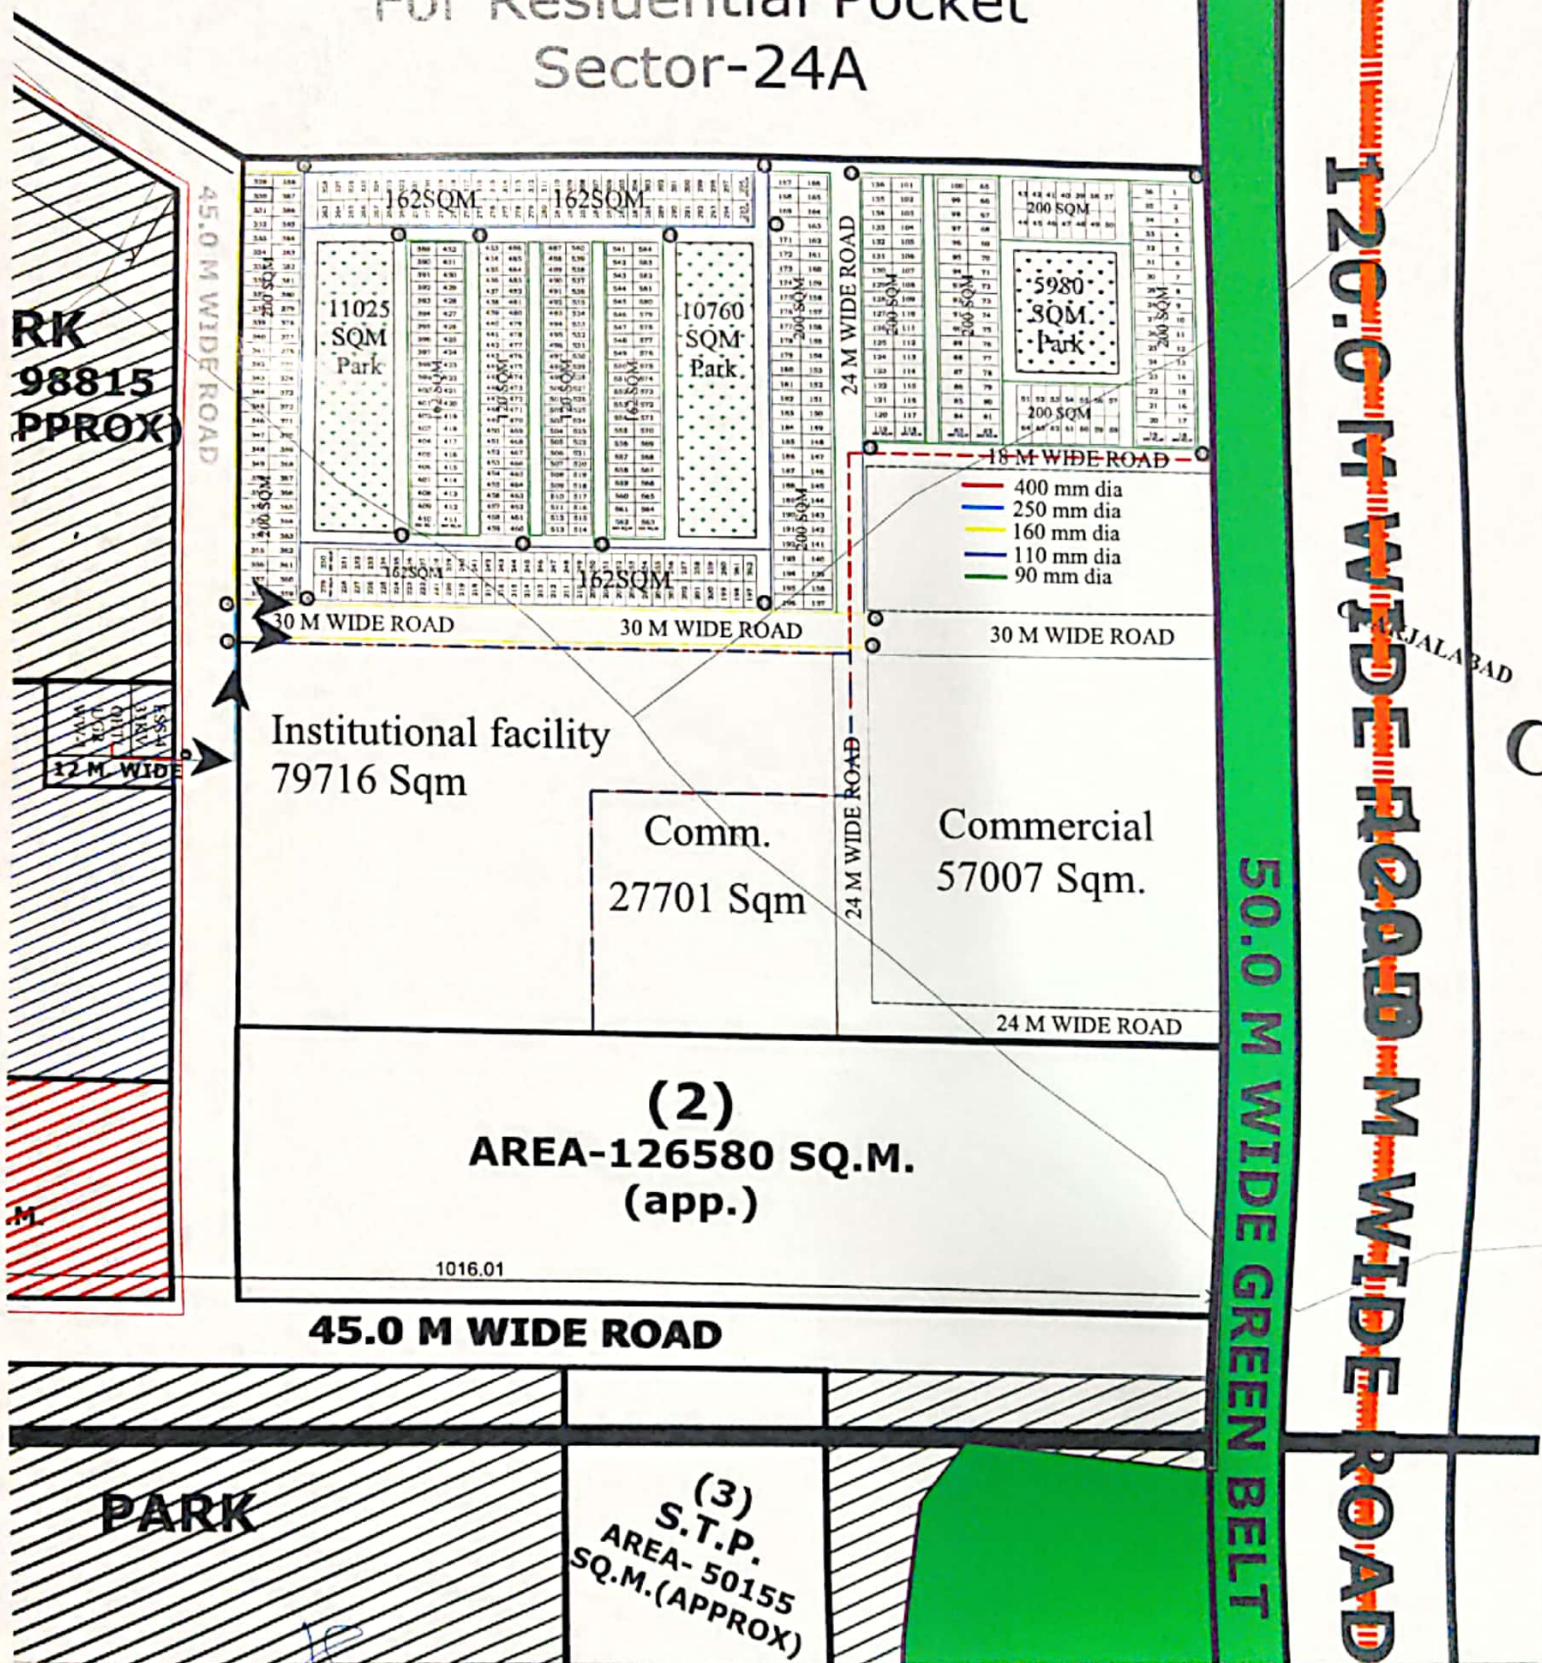

**RK  
98815  
PPROX**

**12 M WIDE ROAD**

**M**

**PARK**

**(2)  
AREA-126580 SQ.M.  
(app.)**

1016.01

**45.0 M WIDE ROAD**

**(3)  
S.T.P.  
AREA- 50155  
SQ.M.(APPROX)**

लेवकेश कुमार  
सहायक प्रबंधक (वर्क सर्किल-4)  
यमुना एक्सप्रेसवे औद्योगिक विकास प्राधिकरण

विकास कुमार  
वरिष्ठ प्रबंधक (वर्क सर्किल-4)  
यमुना एक्सप्रेसवे औद्योगिक विकास प्राधिकरण

**120.0 M WIDE ROAD**

**50.0 M WIDE GREEN BELT**

- 400 mm dia
- 250 mm dia
- 160 mm dia
- 110 mm dia
- 90 mm dia

**18 M WIDE ROAD**

**30 M WIDE ROAD**

**24 M WIDE ROAD**

**RAJALABAD**

**C**