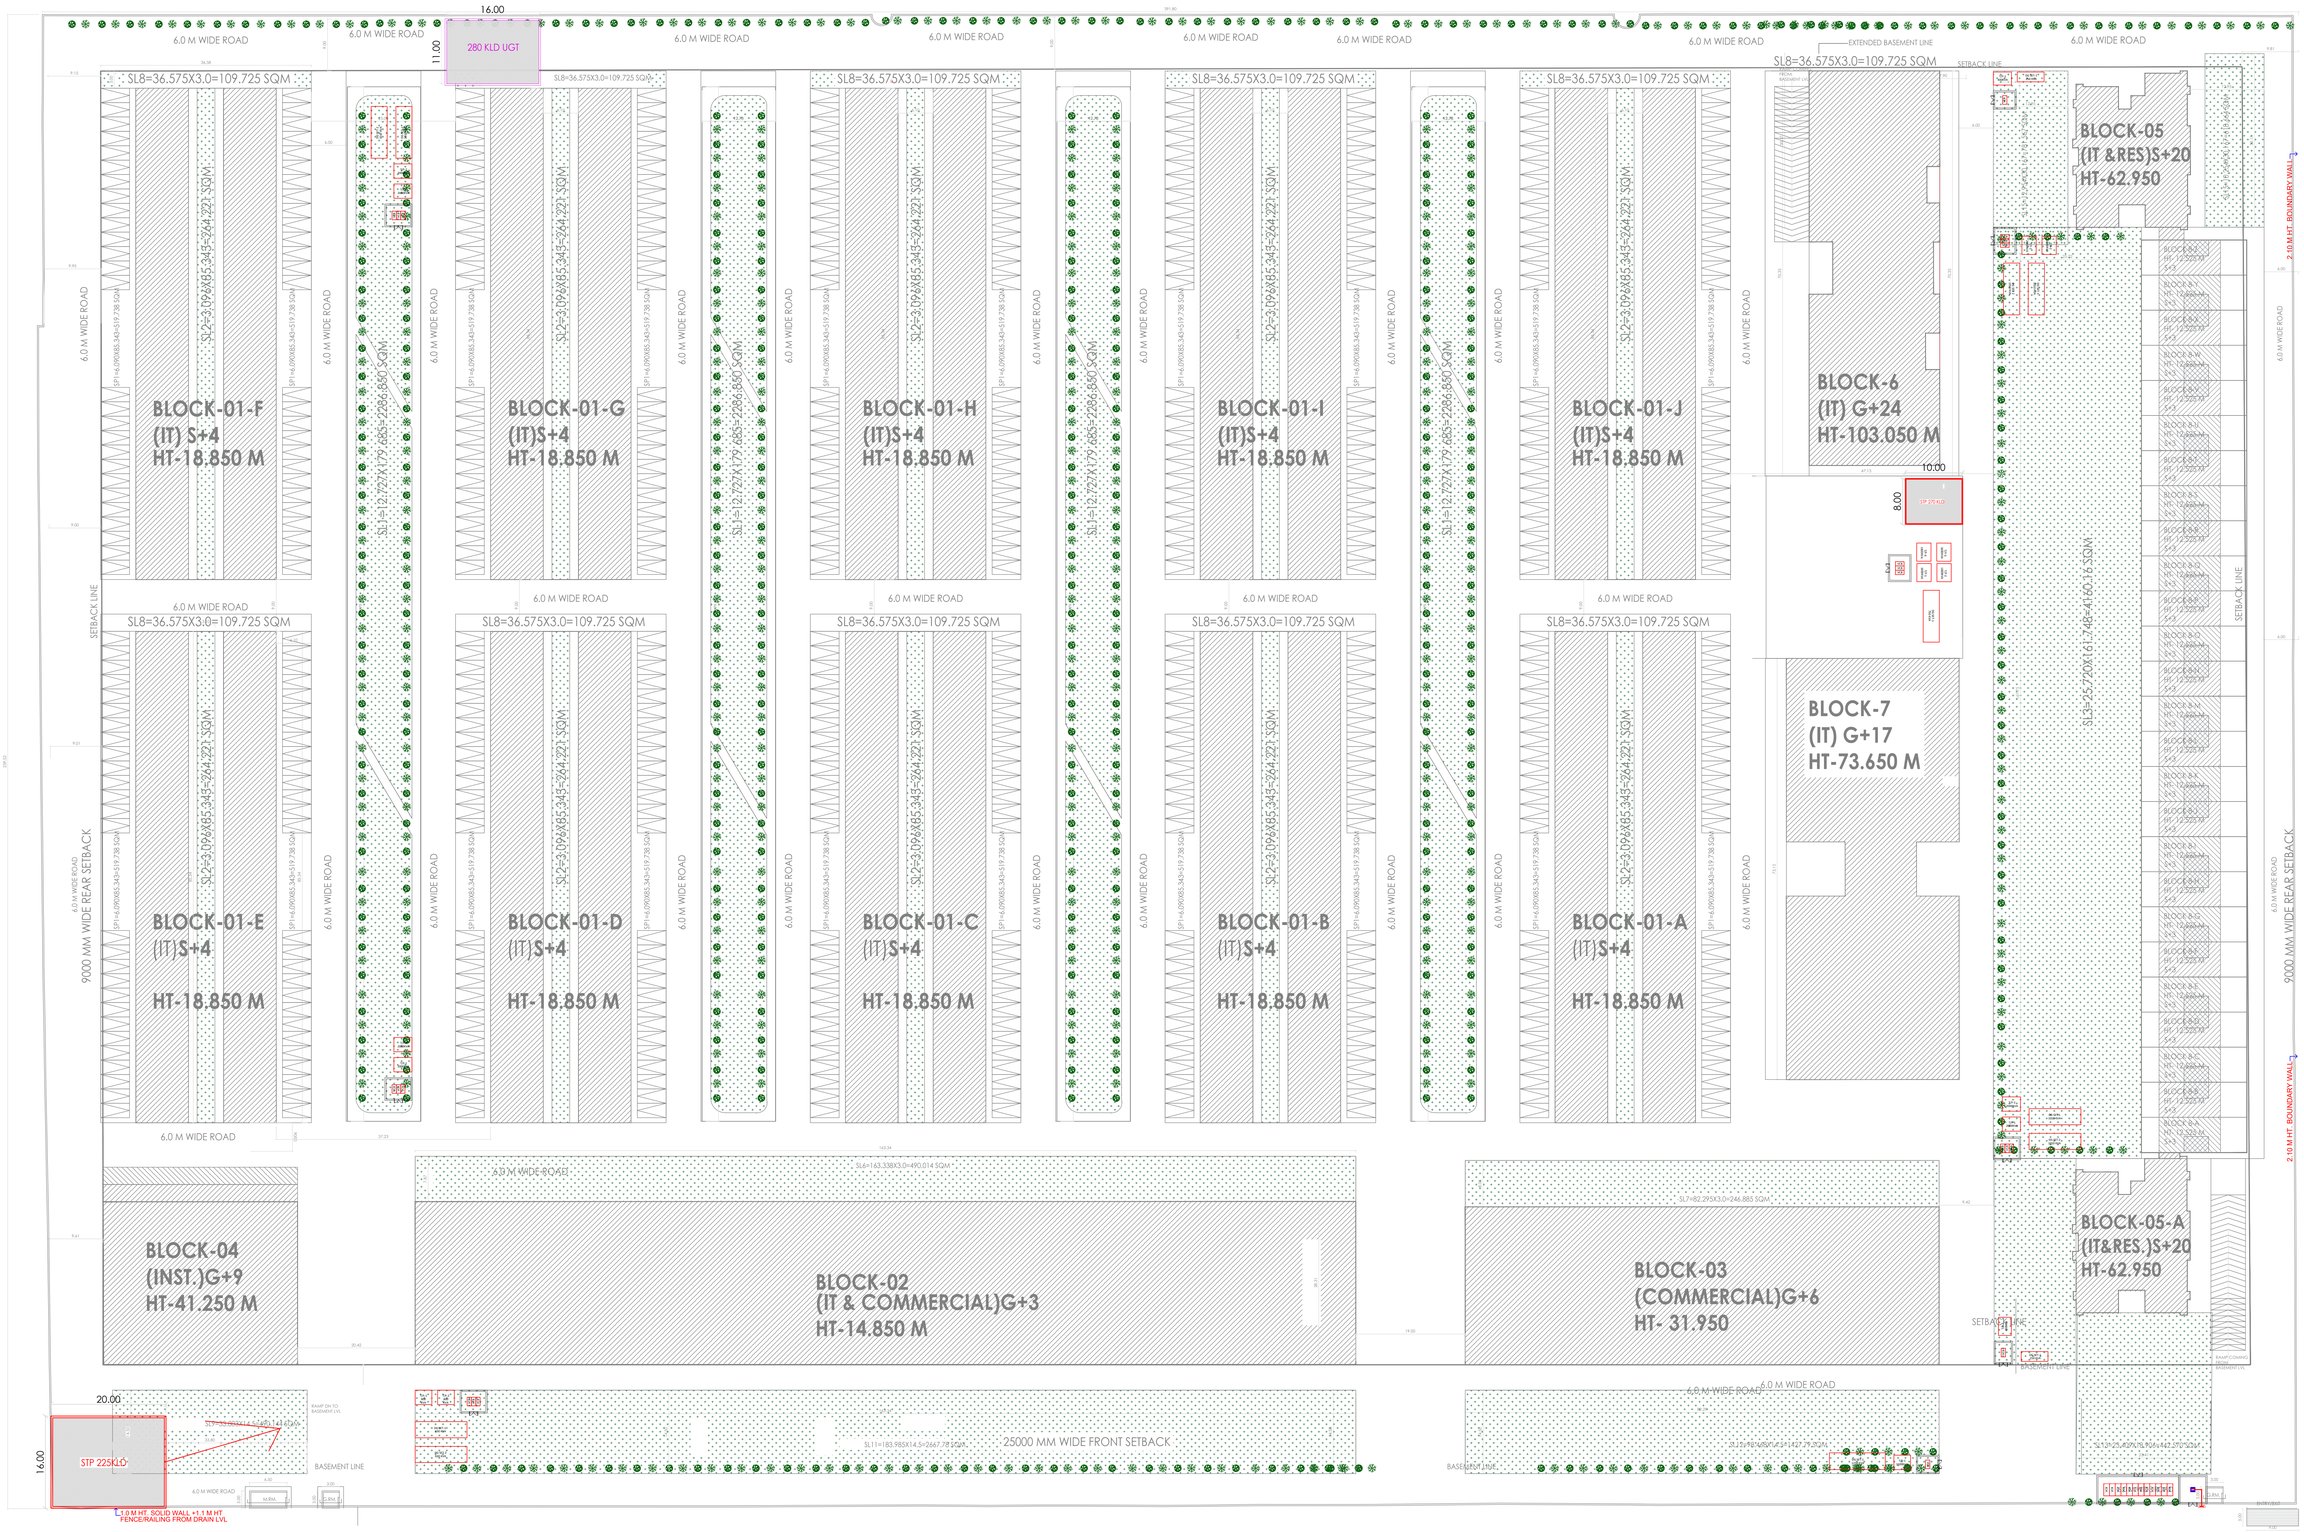
6.0 M WIDE ROAD
16.00
11.00
280 KLD UGT
SL8=36.575X3.0=109.725 SQM
SL2=3.096X85.345=264.222 SQM
SL1=12.727X179.685=2286.860 SQM
BLOCK-01-F
(IT) S+4
HT-18.850 M
BLOCK-01-G
(IT)S+4
HT-18.850 M
BLOCK-01-H
(IT)S+4
HT-18.850 M
BLOCK-01-I
(IT)S+4
HT-18.850 M
BLOCK-01-J
(IT)S+4
HT-18.850 M
BLOCK-01-E
(IT)S+4
HT-18.850 M
BLOCK-01-D
(IT)S+4
HT-18.850 M
BLOCK-01-C
(IT)S+4
HT-18.850 M
BLOCK-01-B
(IT)S+4
HT-18.850 M
BLOCK-01-A
(IT)S+4
HT-18.850 M
BLOCK-6
(IT) G+24
HT-103.050 M
BLOCK-7
(IT) G+17
HT-73.650 M
BLOCK-05
(IT &RES)S+20
HT-62.950
BLOCK-05-A
(IT&RES.)S+20
HT-62.950
BLOCK-04
(INST.)G+9
HT-41.250 M
BLOCK-02
(IT & COMMERCIAL)G+3
HT-14.850 M
BLOCK-03
(COMMERCIAL)G+6
HT- 31.950
SETBACK LINE
9000 MM WIDE REAR SETBACK
2.10 M HT. BOUNDARY WALL
EXTENDED BASEMENT LINE
10.00
8.00
20.00
STP 225KLD
BASEMENT LINE
25000 MM WIDE FRONT SETBACK
1.0 M HT. SOLID WALL +1.1 M HT. FENCE/RAILING FROM DRAIN LVL