



पत्र सं०- 929 /वा०नि०-5 /3GH-04/105(I)
सेवा में,

दिनांक- 26.04.2022

श्री विजय गर्ग, डायरेक्टर,
मैसर्स फ्रेगरेन्स ड्रीम होम्स प्रा० लि०,
बी-148, द्वितीय तल सेक्टर-63, नोयडा।

विषय: परिषद की सिद्धार्थ विहार योजना, गाजियाबाद में स्थित गुप हाउसिंग भूखण्ड संख्या-3/जी०एच०-04 के स्वीकृत मानचित्र की वैधता अवधि बढ़ाये जाने के संबंध में।

महोदय,

उपरोक्त विषयक कृपया परिषद की सिद्धार्थ विहार योजना, गाजियाबाद में स्थित गुप हाउसिंग भूखण्ड संख्या- 3/जी०एच०-04 जिसकी मानचित्र स्वीकृति कार्यालय पत्रांक-928/नि०प्रा०-09/2014-15/वा०नि०-5 दिनांक-14.05.2015 द्वारा निर्गत है, कि वैधता अवधि दिनांक-13.05.2020 को समाप्त होने के दृष्टिगत नियमानुसार समय अवधि बढ़ाये जाने हेतु ऑनलाईन आवेदन संख्या- UPAVP/BP/21-22/1756 दिनांक-24.02.2022 के माध्यम से किये गये आवेदन का सन्दर्भ लेने का कष्ट करें। विषयगत समयवधि बढ़ाये जाने सम्बंधी प्रकरण उच्च स्तरीय समिति की बैठक दिनांक- 04.03.2022 को प्रस्तुत किया गया।


प्रस्तुत प्रकरण में उच्च स्तरीय समिति द्वारा लिये गये निर्णय के अनुपालन में विषयगत गुप हाउसिंग भूखण्ड संख्या- 3/जी०एच०-04, सिद्धार्थ विहार योजना, गाजियाबाद के दिनांक-14.05.2015 को स्वीकृत मानचित्र की वैधता अवधि दिनांक-14.05.2020 से दिनांक-13.11.2020 तक 06 माह हेतु निशुल्क एवं दिनांक- 14.11.2020 से दिनांक- 13.11.2023 तक सशुल्क कुल तीन वर्ष नियमानुसार बढ़ाये जाने की संस्तुति की गयी है।

आपके द्वारा पोर्टल पर समस्त वांछित शुल्क जमा कराते हुये व औपचारिकतायें पूर्ण कर दी गयी हैं। परन्तु ऑनलाईन पोर्टल पर नवीनीकरण का प्रारूप पत्र त्रुटिपूर्ण होने के कारण ऑफलाईन समयवृद्धि पत्र निम्नानुसार शर्तों के अधीन निर्गत की जाती है:-

नियम व शर्तें:-

1. कार्यालय द्वारा पूर्व स्वीकृत मानचित्र जो इस कार्यालय के पत्रांक-928/नि०प्रा०-09/2014-15/वा०नि०-5 दिनांक-14.05.2015 द्वारा निर्गत है की समयवधि दिनांक-14.05.2020 से दिनांक-13.11.2020 तक 06 माह सहित निशुल्क एवं दिनांक-14.11.2020 से दिनांक- 13.11.2023 तक कुल तीन वर्ष हेतु सशुल्क प्रदान की जाती है।


2. पूर्णता प्रमाण-पत्र निर्गत किये जाने से पूर्व भूखण्ड के सापेक्ष समस्त देयता/शुल्क परिषद खाते में जाने होंगे।
3. मानचित्र नवीनीकरण की वैधता अवधि समाप्त होने से पूर्व पूर्णता प्रमाण-पत्र प्राप्त किया जाना होगा।
4. शेष नियम व शर्तें पूर्व निर्गत स्वीकृत पत्रांक-928/नि0प्रा0-09/2014-15/वा0नि0-5 दिनांक-14.05.2015 के अनुसार ही मान्य होगी।

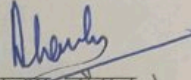

(अनाथ चौहान)
आवास आयुक्त

पृ0सं0- / उक्त / दिनांक:

प्रतिलिपि:-निम्नलिखित को सूचनार्थ एवं आवश्यक कार्यवाही हेतु प्रेषित।

1. मुख्य वास्तुविद नियोजक, वास्तुकला एवं नियोजन अनुभाग, 30 प्र0 आवास एवं विकास परिषद, नीलगिरी कॉम्पलेक्स, इंदिरा नगर, लखनऊ।
2. अधीक्षण अभियन्ता-गाजियाबाद वृत्त, 30 प्र0 आवास एवं विकास परिषद, सेक्टर-16ए, वसुन्धरा कॉम्पलेक्स, गाजियाबाद।
3. अधिशासी अभियन्ता, निर्माण खण्ड-गाजियाबाद-03, 30प्र0 आवास एवं विकास परिषद, सेक्टर-16ए, वसुन्धरा कॉम्पलेक्स, गाजियाबाद।
4. सम्पत्ति प्रबन्धक, 30प्र0 आवास एवं विकास परिषद, सेक्टर-16ए, वसुन्धरा कॉम्पलेक्स, गाजियाबाद।


आवास आयुक्त

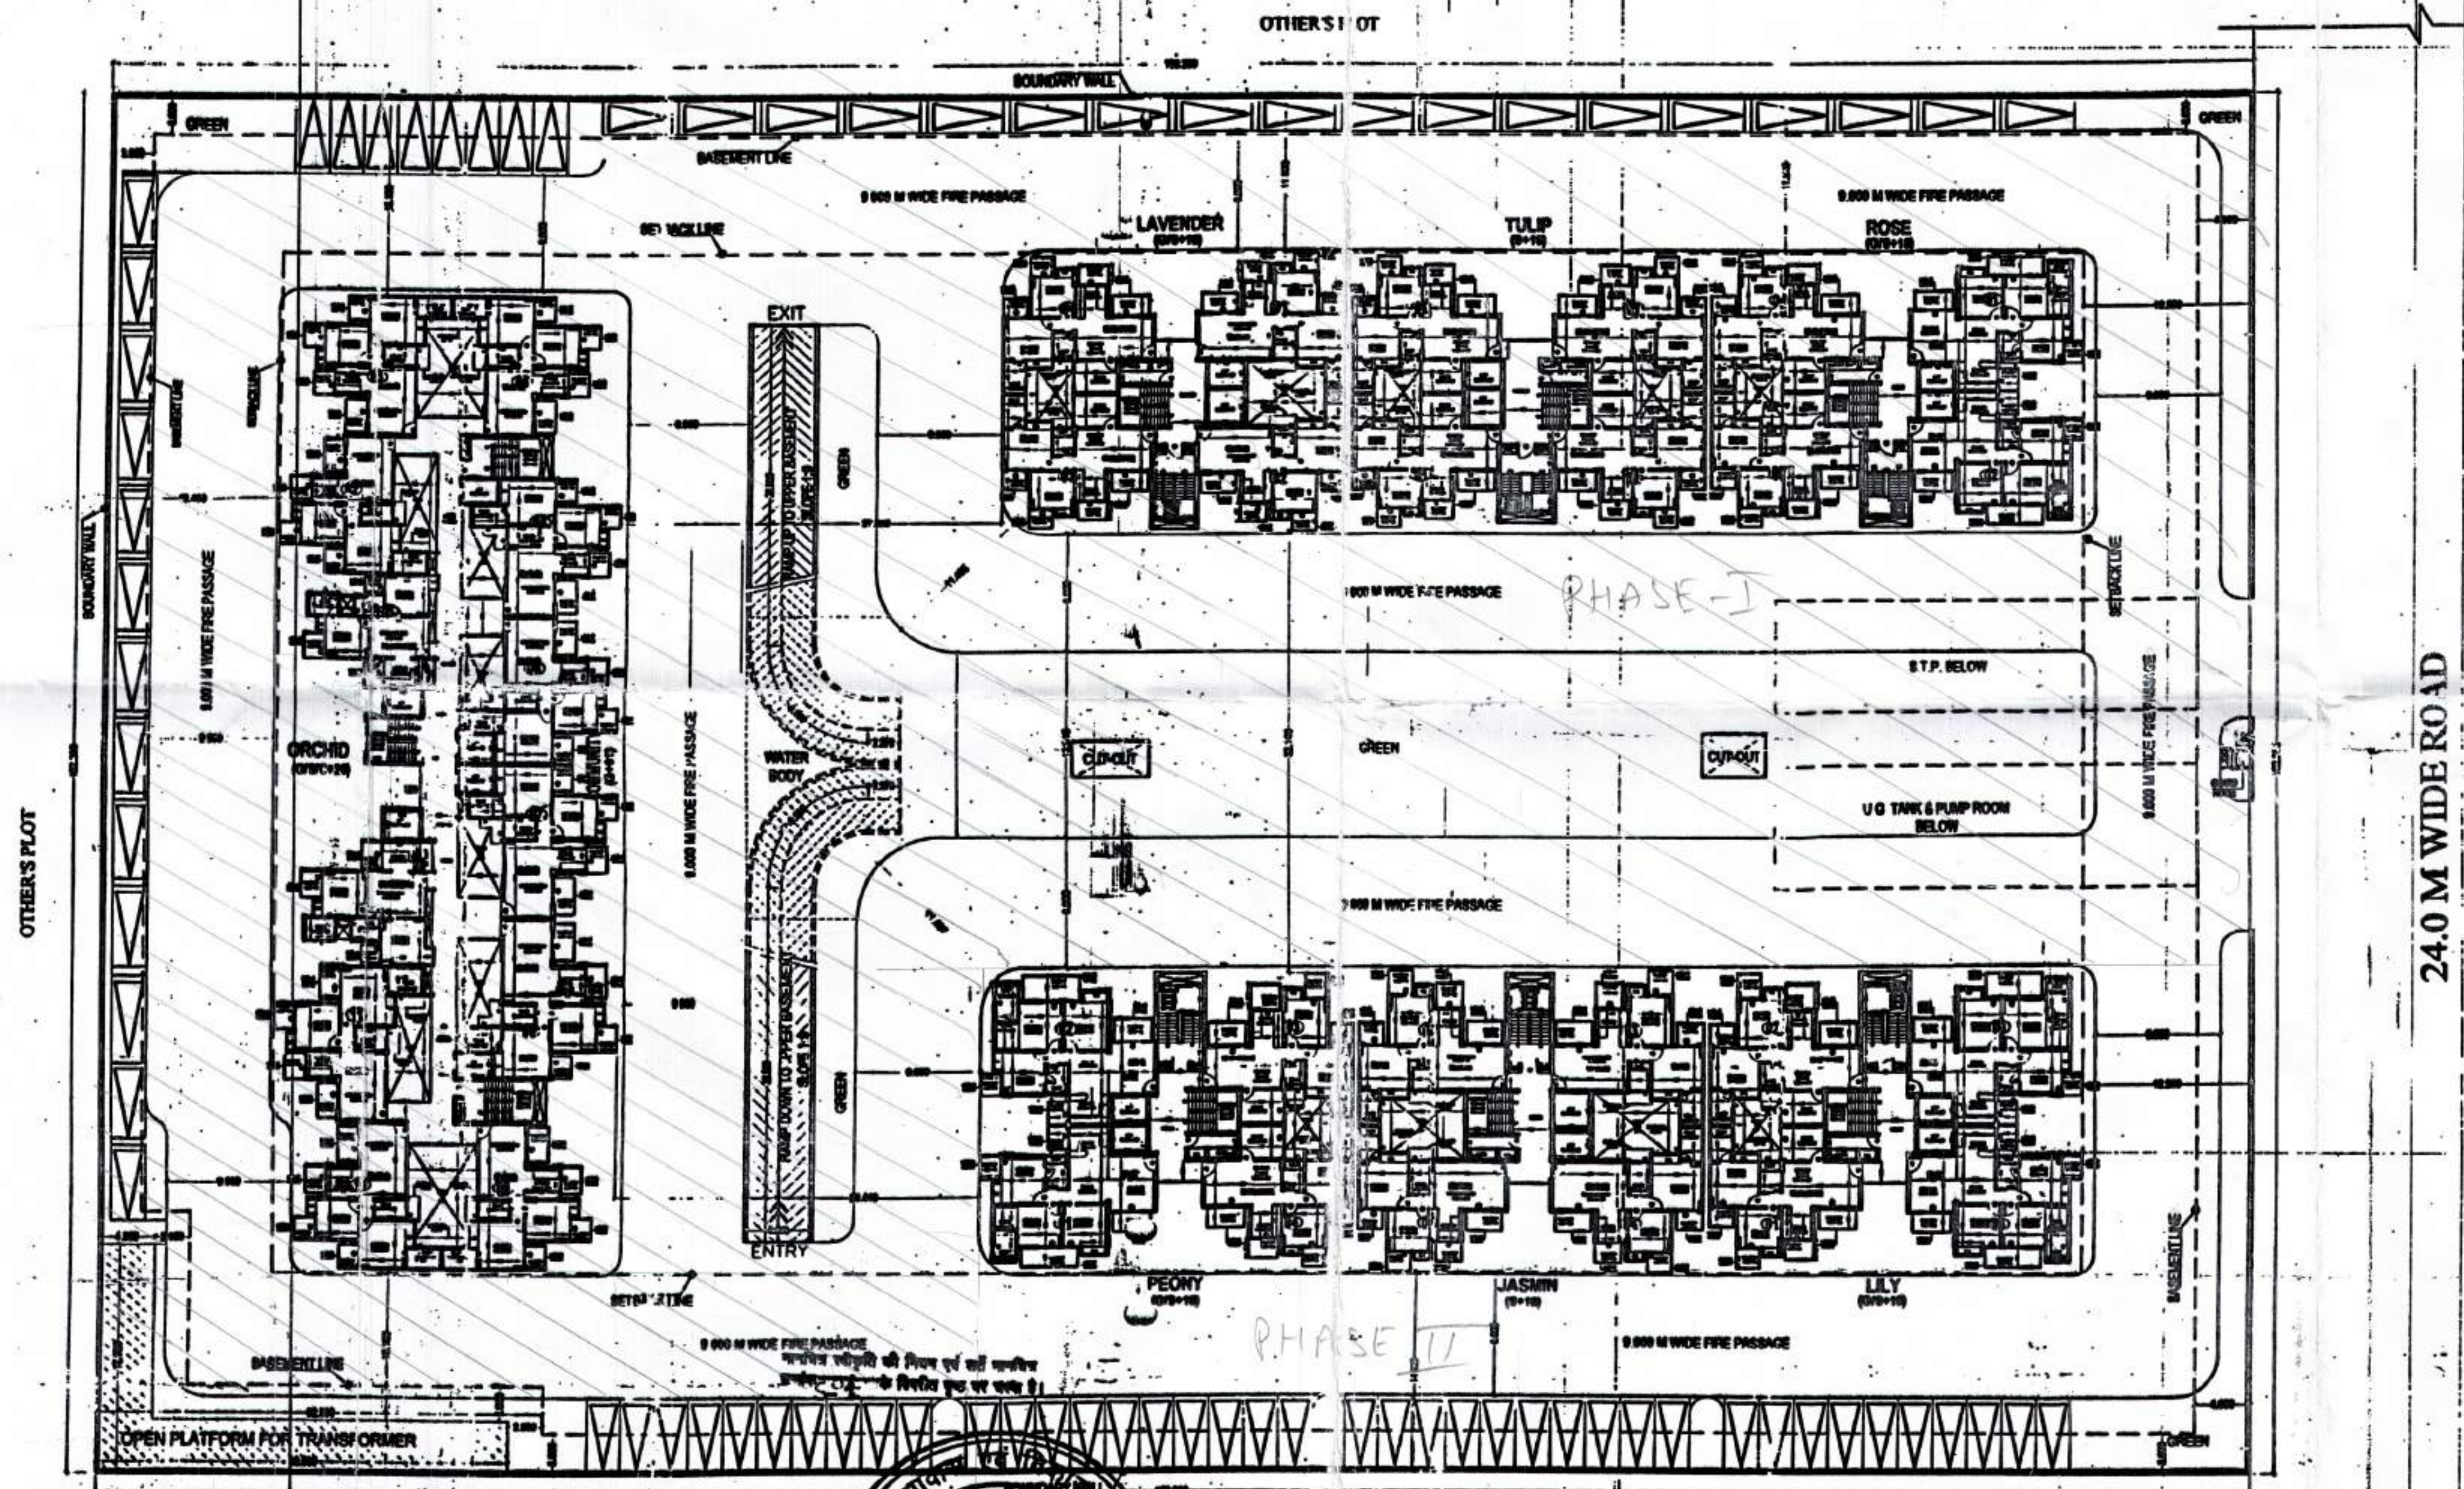

LAYOUT PLAN WITH TYPICAL PLAN S-04

For RERA PHASE-I
Land Area - 11818.92

PROJECT TITLE:
PROPOSED & PURCHASABLE GROUP HOUSING PLAN FOR M/S FRAGRANCE DREAM HOMES PVT. LTD. (FORMERLY KNOWN AS AKG DREAM HOMES PVT. LTD.) AT PLOT NO 3 / GH -04 SIDDARTH VIHAR NH-24 GHAZIABAD.


DRAWING TITLE:
LAYOUT PLAN WITH TYPICAL PLAN S-04



SCALE: 1:500
DATE: 20/02/2020
SHEET: 1
JOB NO.:

DEEPAK MEHTA & ASSOCIATES
ARCHITECTS, PLANNERS, VISUALISERS, LANDSCAPE & STRUCTURE
PLOT NO. 16, ANAND PRAZA L.S.C. MAYAPUR VIHAR PH II
DELHI 110081 INDIA Ph: 0112272180, 01122779180
Email: deepakmehta1922@gmail.com

Architect: Deepak Mehta
COMPT/10840
Plot No. 16, Anand Prastha Plaza LSC
Mayapour Vihar - II, Delhi-91

ARCHITECT'S SIGN
For FRAGRANCE DREAM HOMES PVT. LTD.
GHAZIABAD

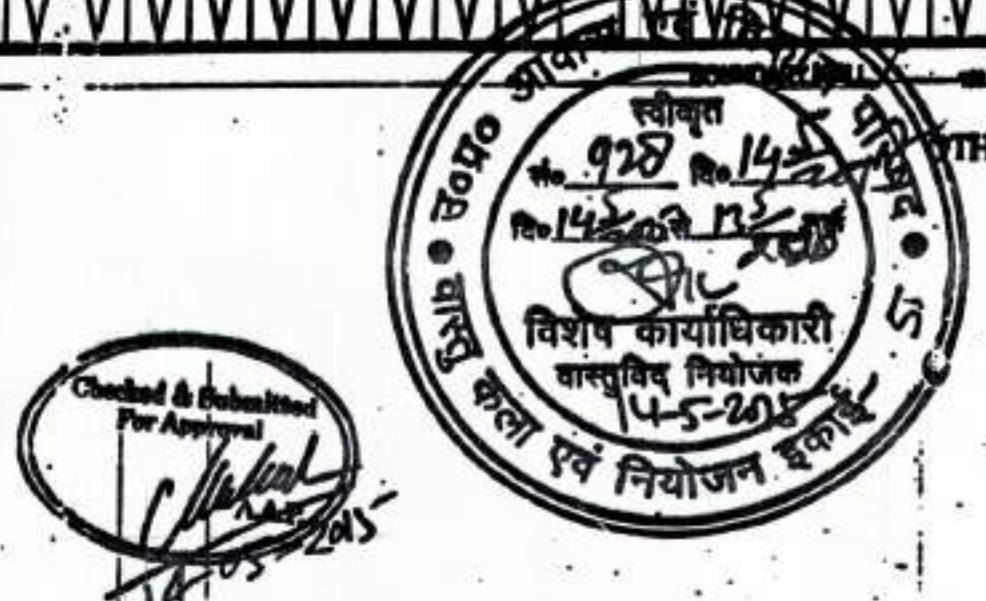

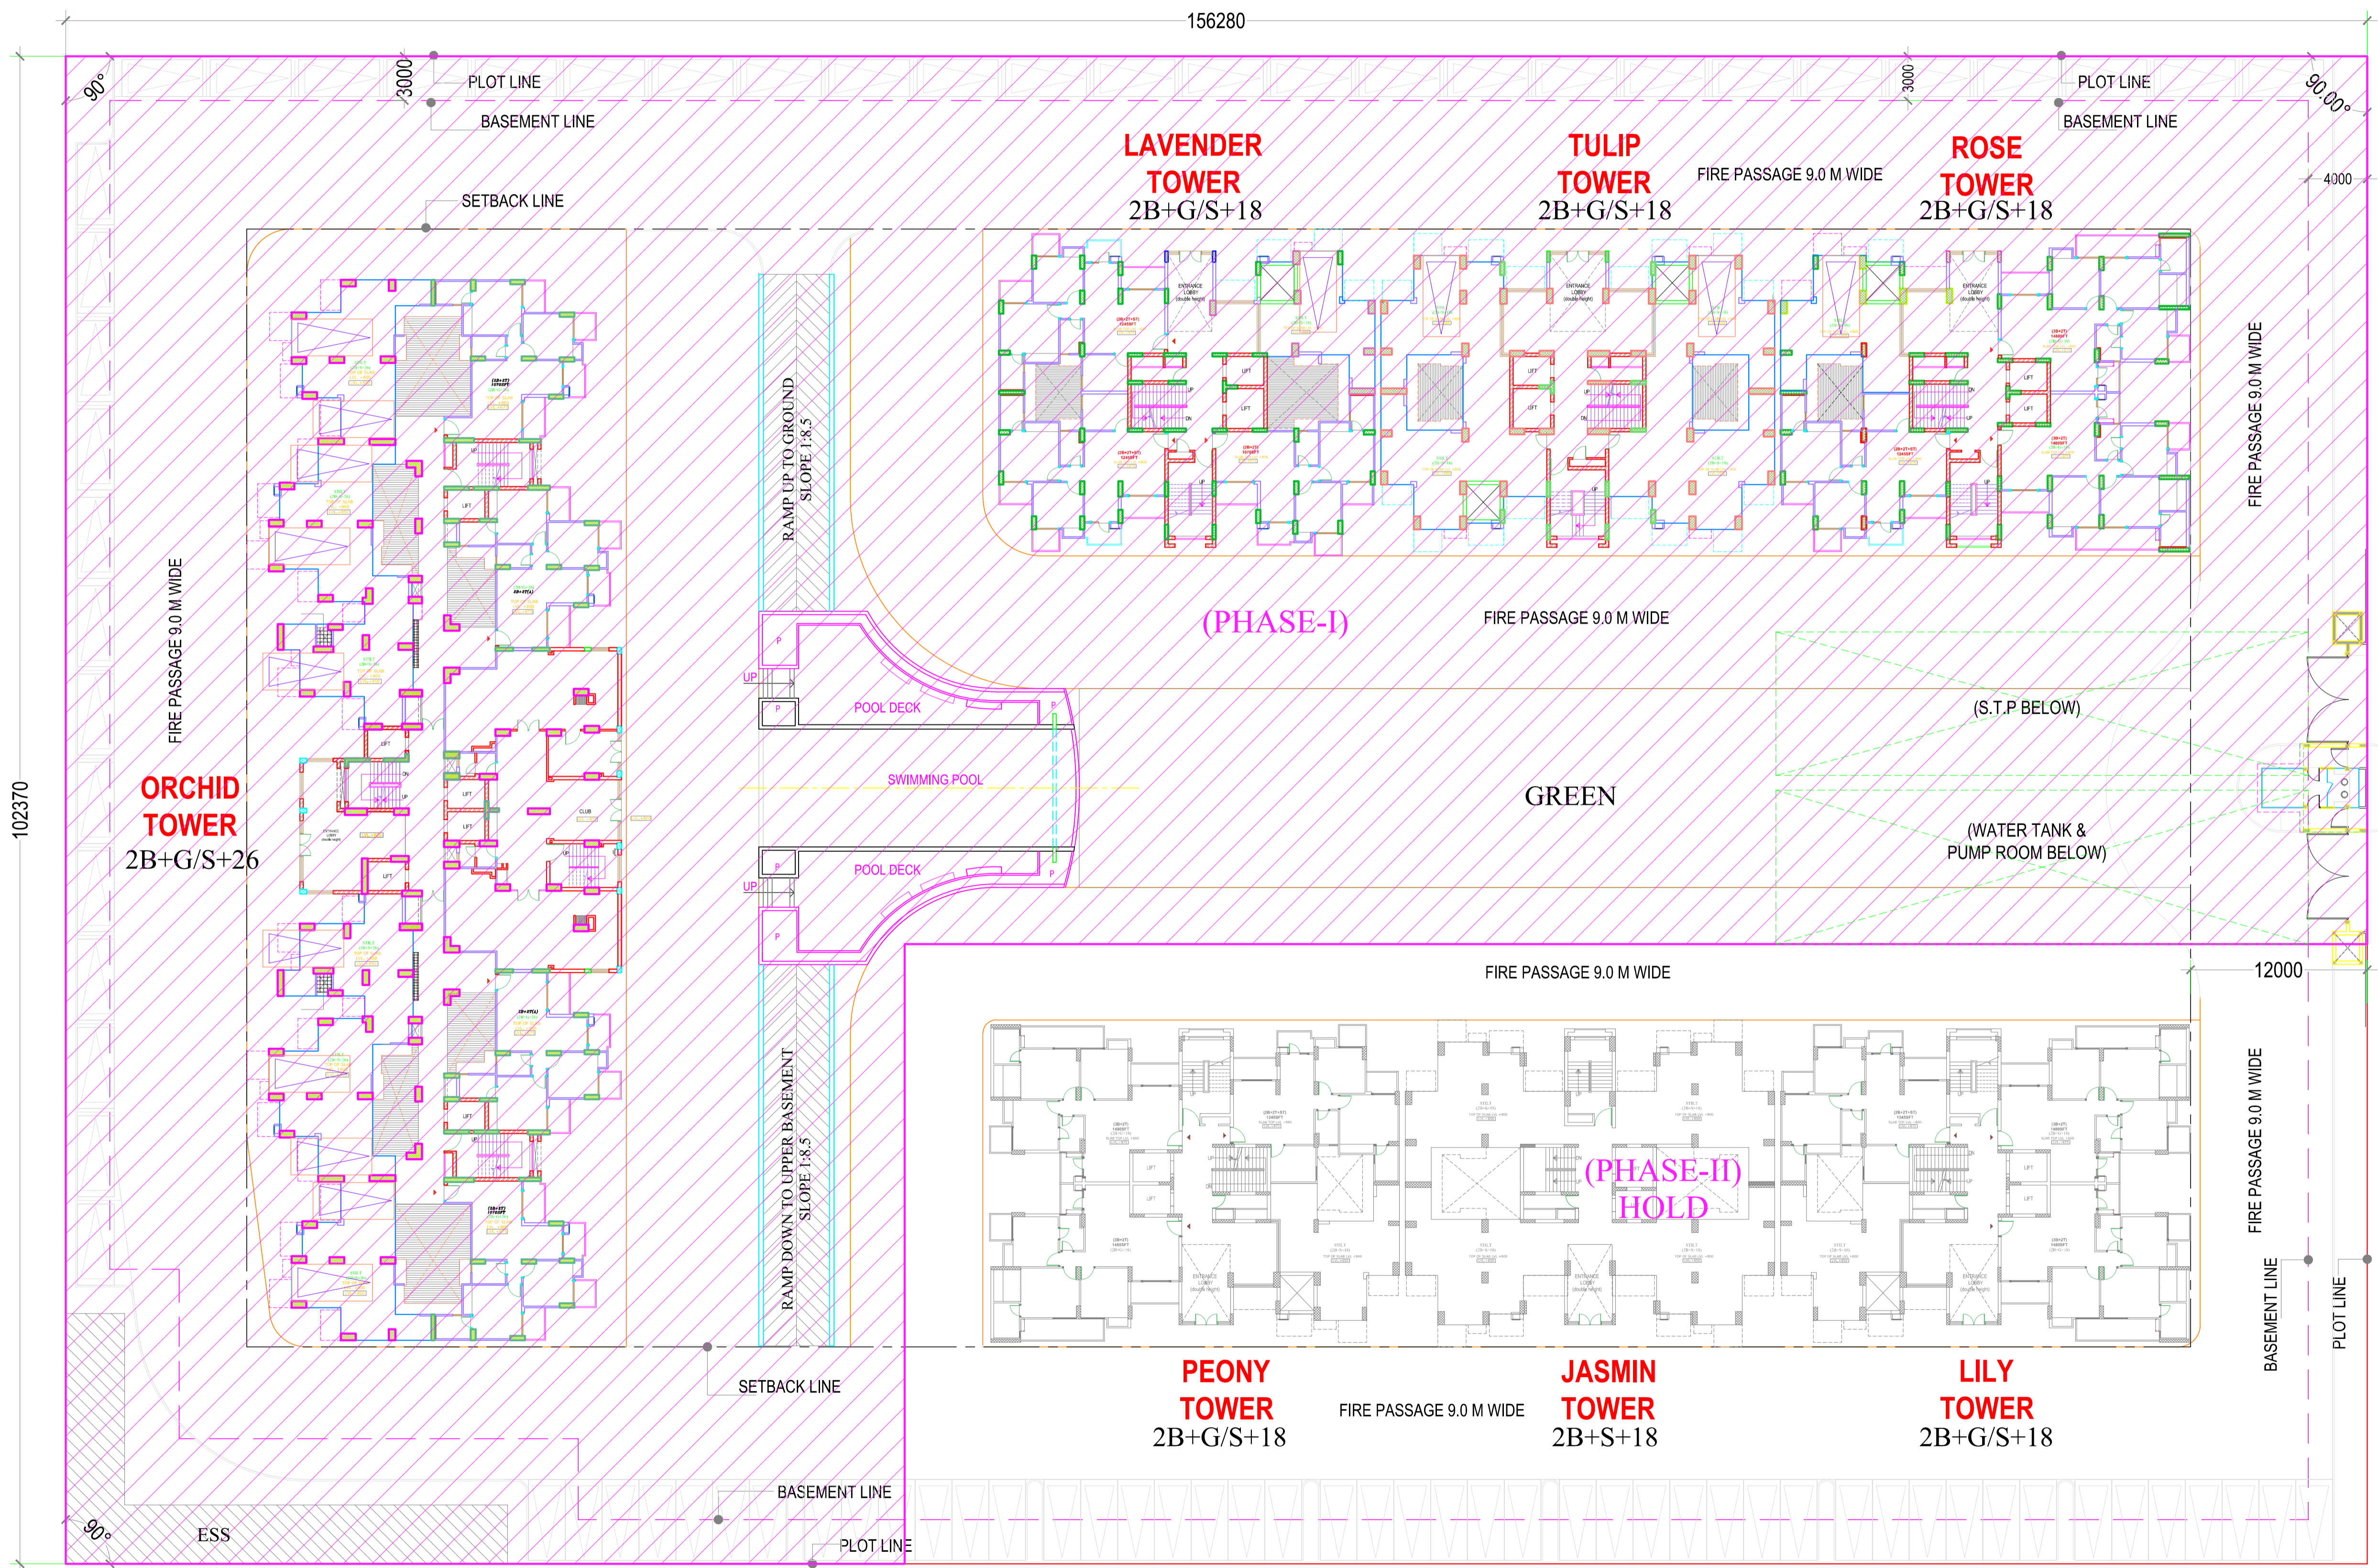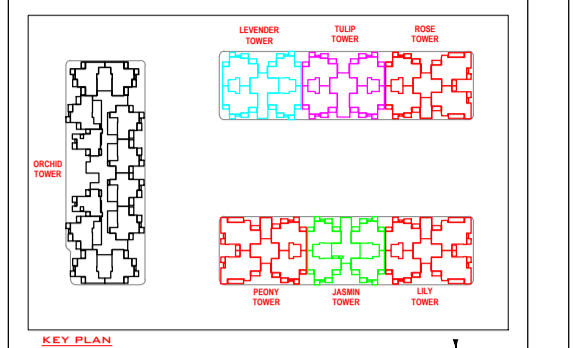

rev. no.	date	revision

PROJECT NAME:

FRAGRANCE

PROJECT TITLE:
 PROPOSED GROUP HOUSING PLAN
 FOR M/S FRAGRANCE DREAM HOMES PVT.LTD.
 (FORMERLY KNOWN AS A&G DREAM
 HOMES PVT. LTD.) AT PLOT NO-3 / GH-04
 SIDDHARTH VIHAR NH-24 GHAZIABAD

DRAWING TITLE:
 LAYOUT PLAN L-01
 DWG NO.

SCALE	N.T.S
DATE	20170727
DEALT	
JOB NO.	

Architects:
DEEPAK MEHTA & ASSOCIATES
 ARCHITECTS, PLANNERS, VALUERS, LANDSCAPE & INTERIORS
 20/205 D/OE 1ST FLR, 16, SANSAR ROAD, L.L.S. MANSION BUILDING, 20251 - 11001, GHAZI
 TELEPHONE: 91-11-45272180, 91-11-22770180, TELEFAX: 91-11-22770180
 Website: www.deepakmehta.com E-MAIL: deepakmehta@deepakmehta.com

DRAWING RELEASED FOR:
 APPROVAL SUBMISSION
 ADVANCE COPY CONSTRUCTION