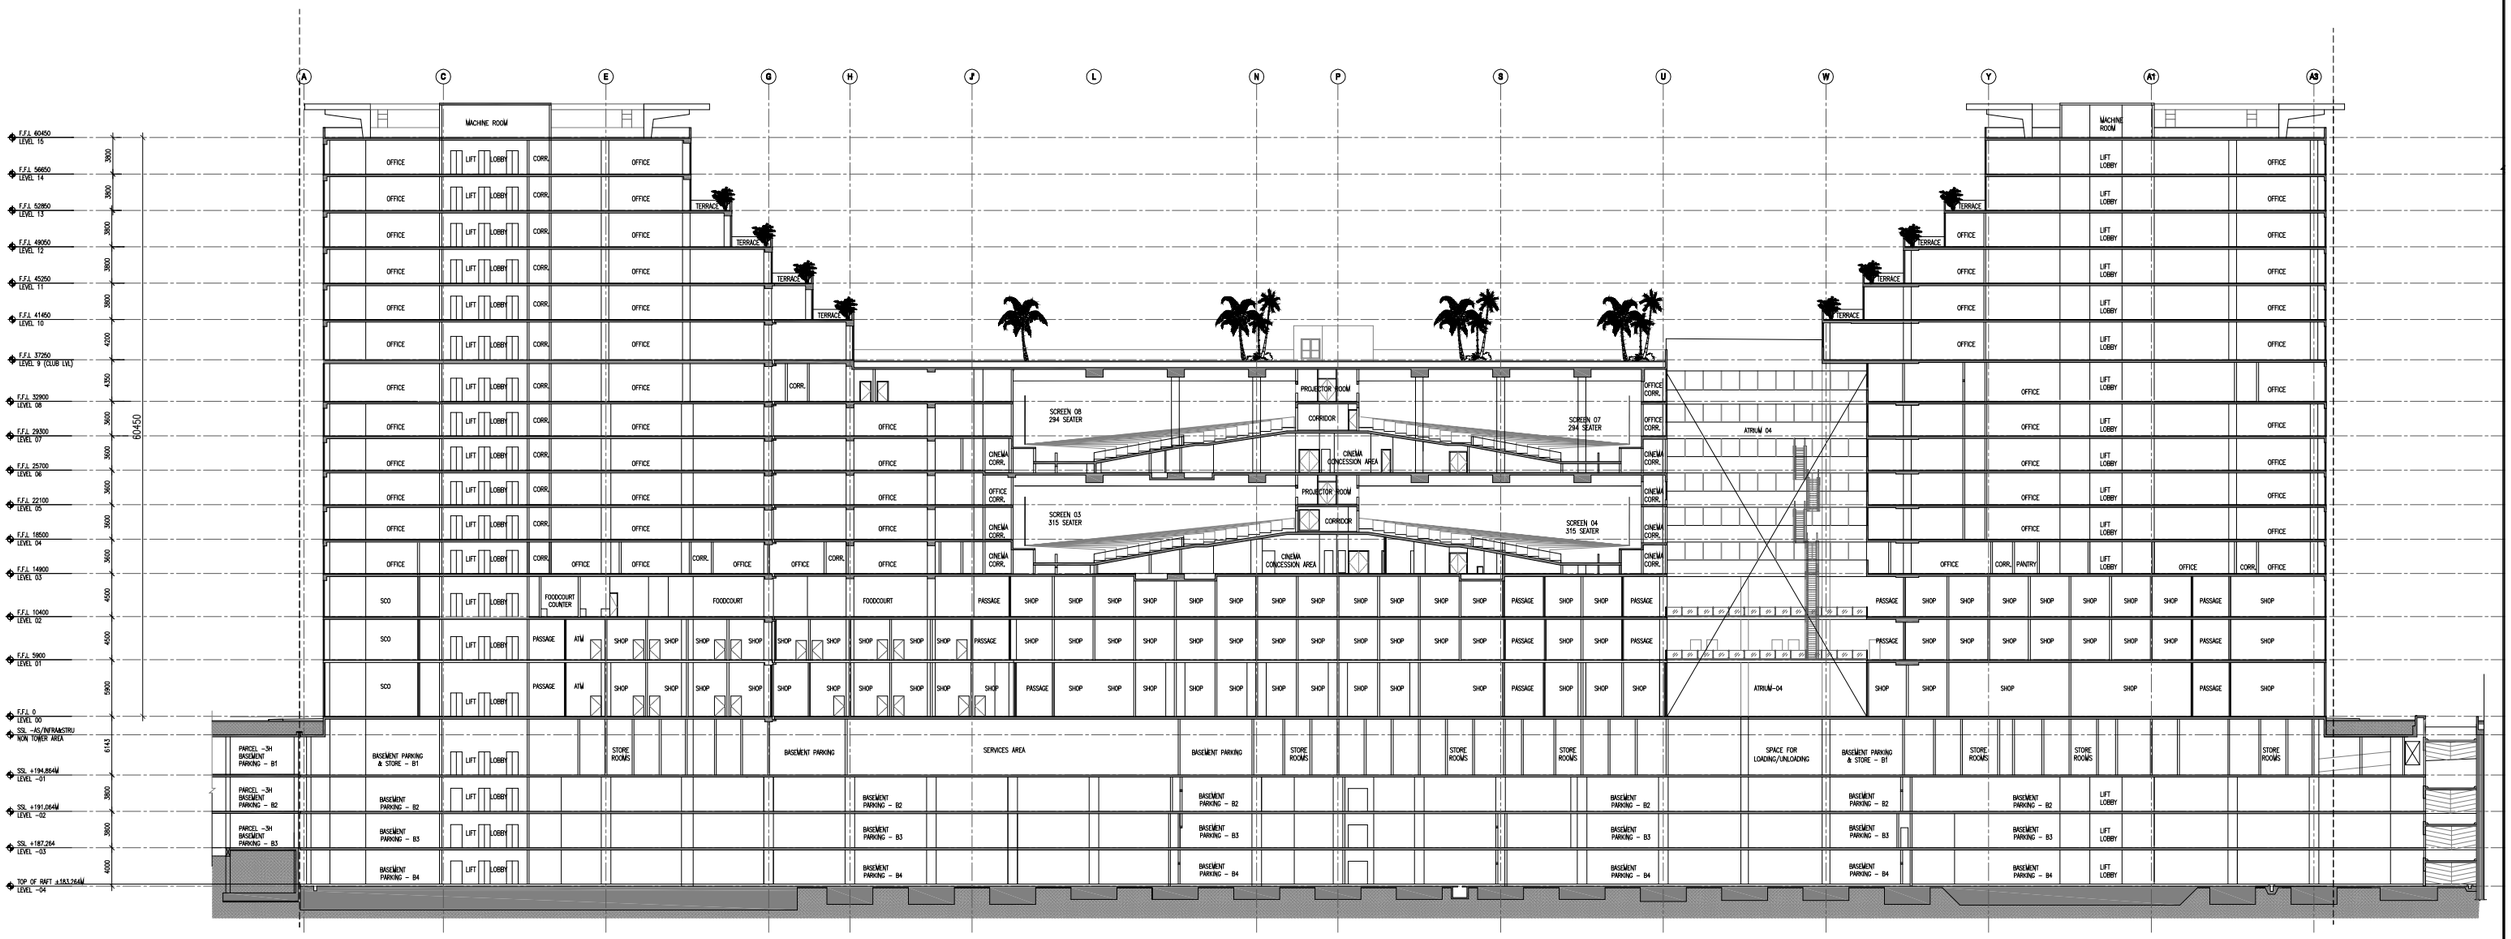

1
(SLAB-00001)

SECTION AA

SCALE: