


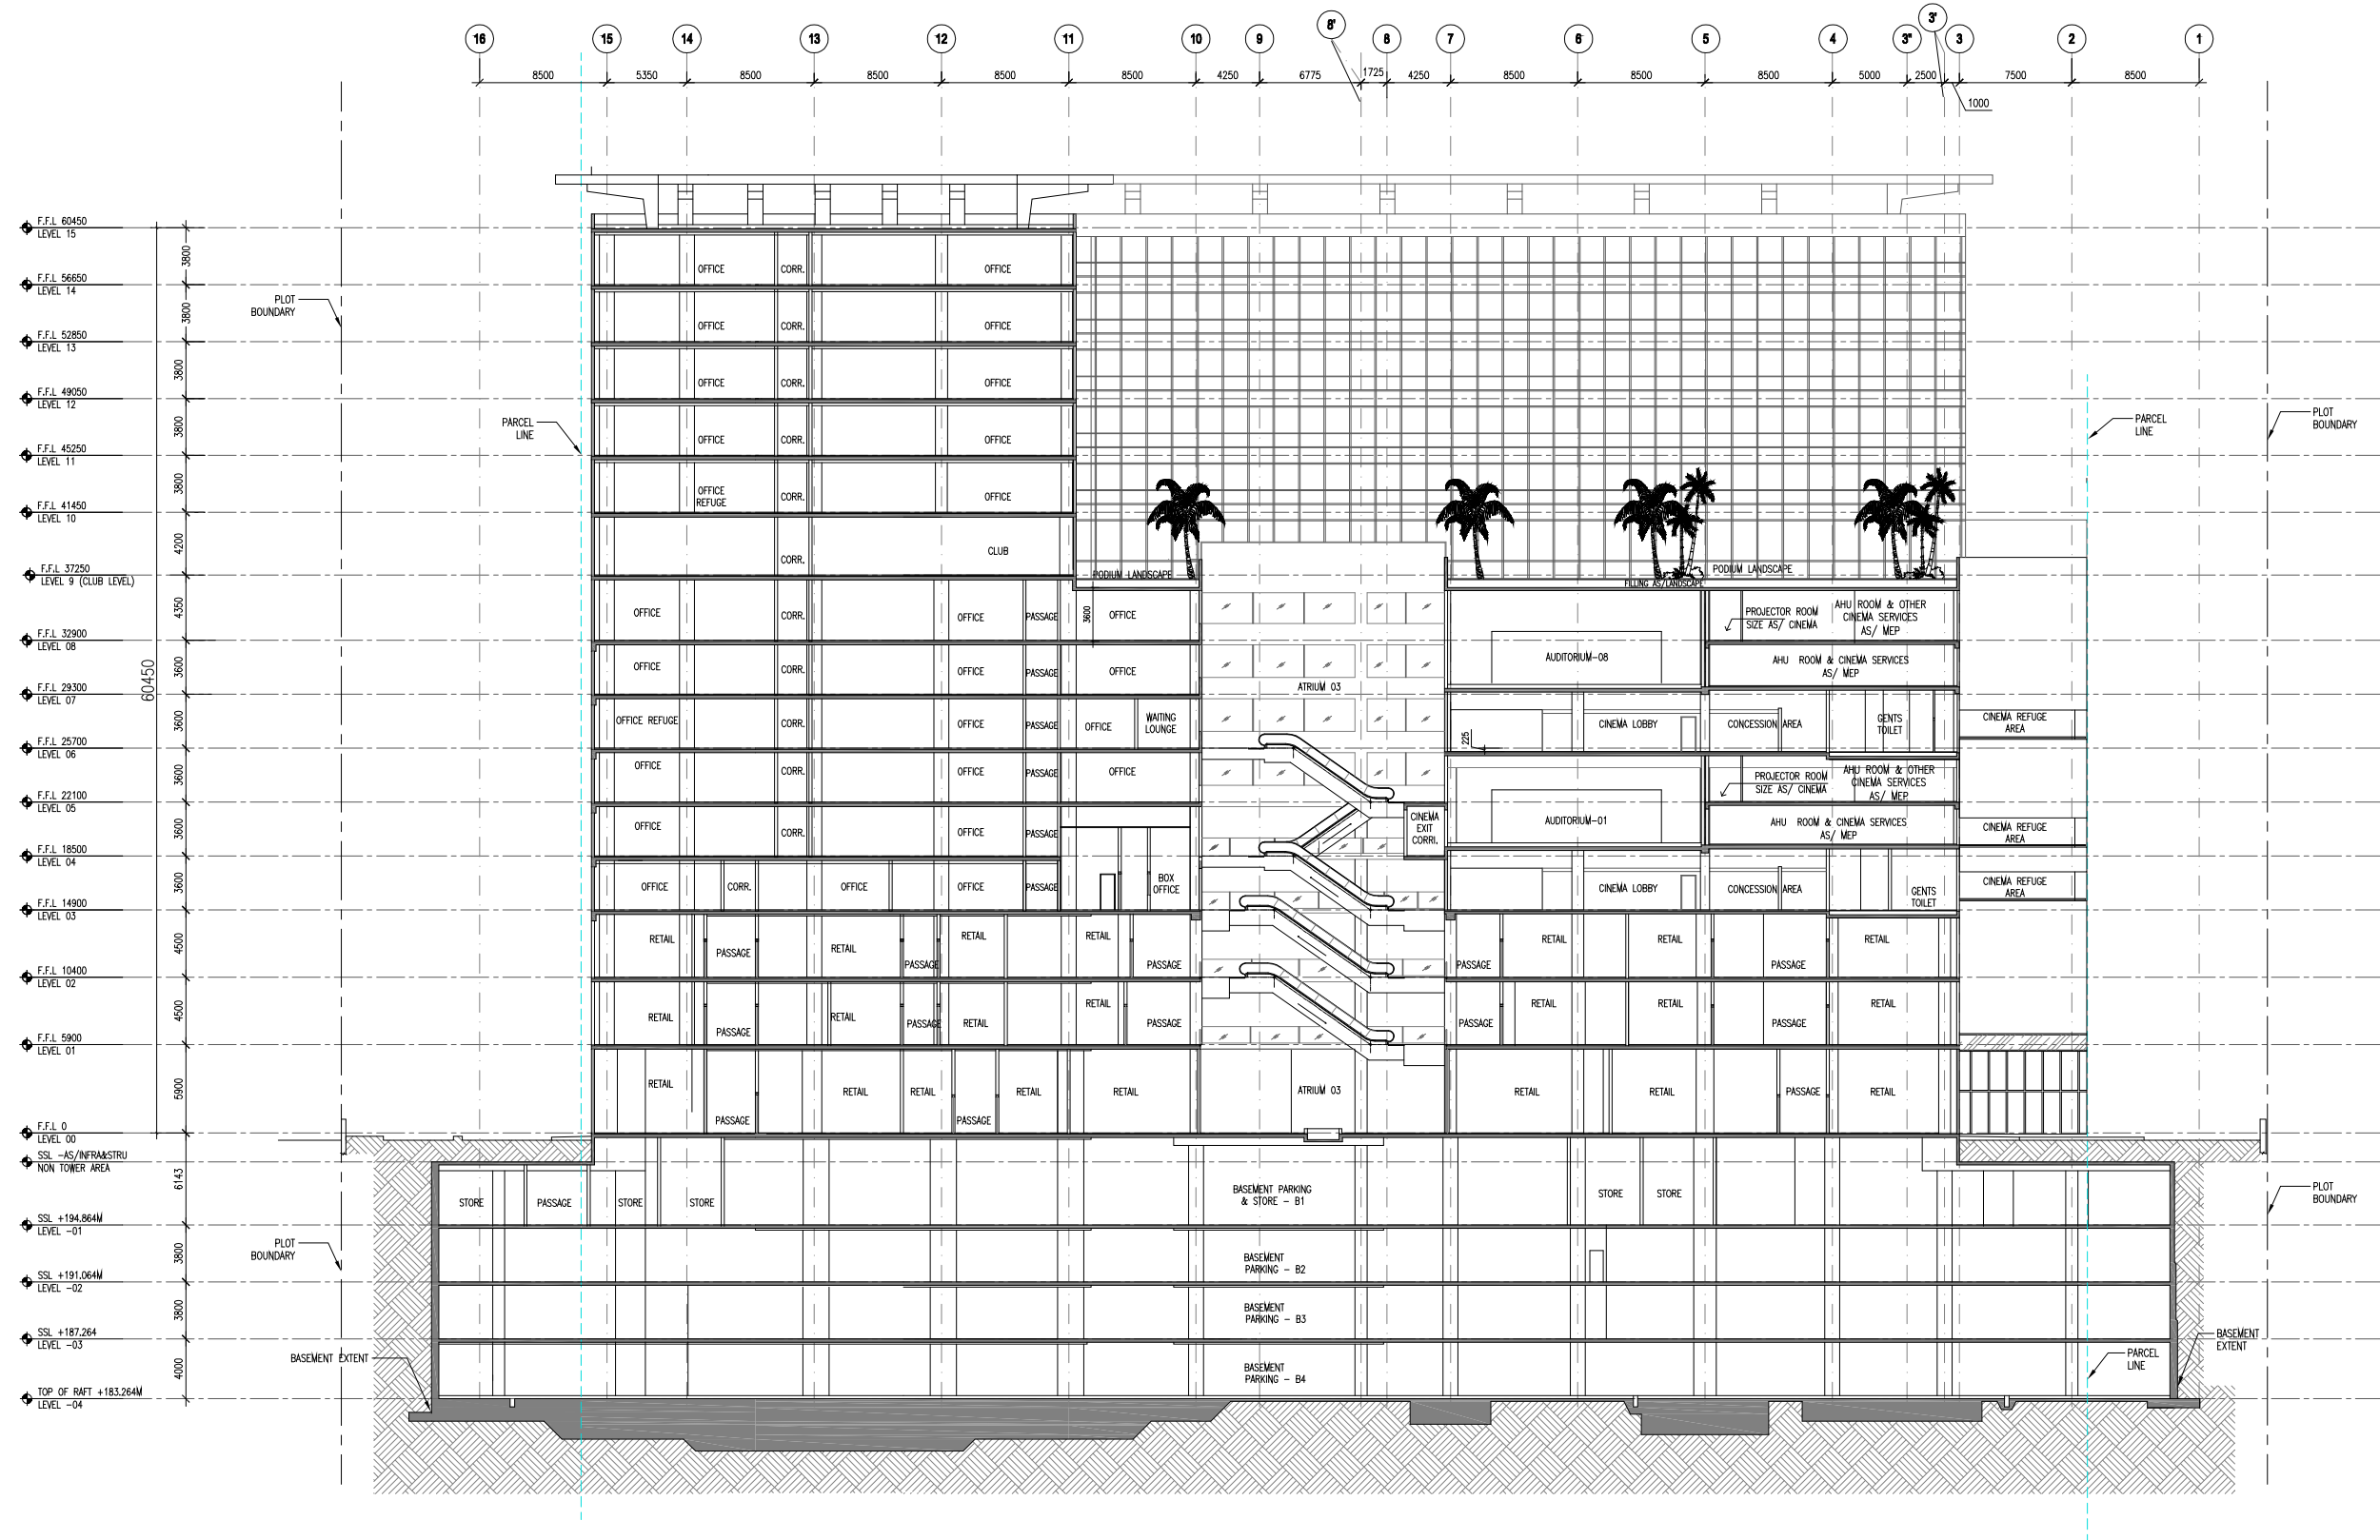

1
SLAB00002

SECTION BB
SCALE: