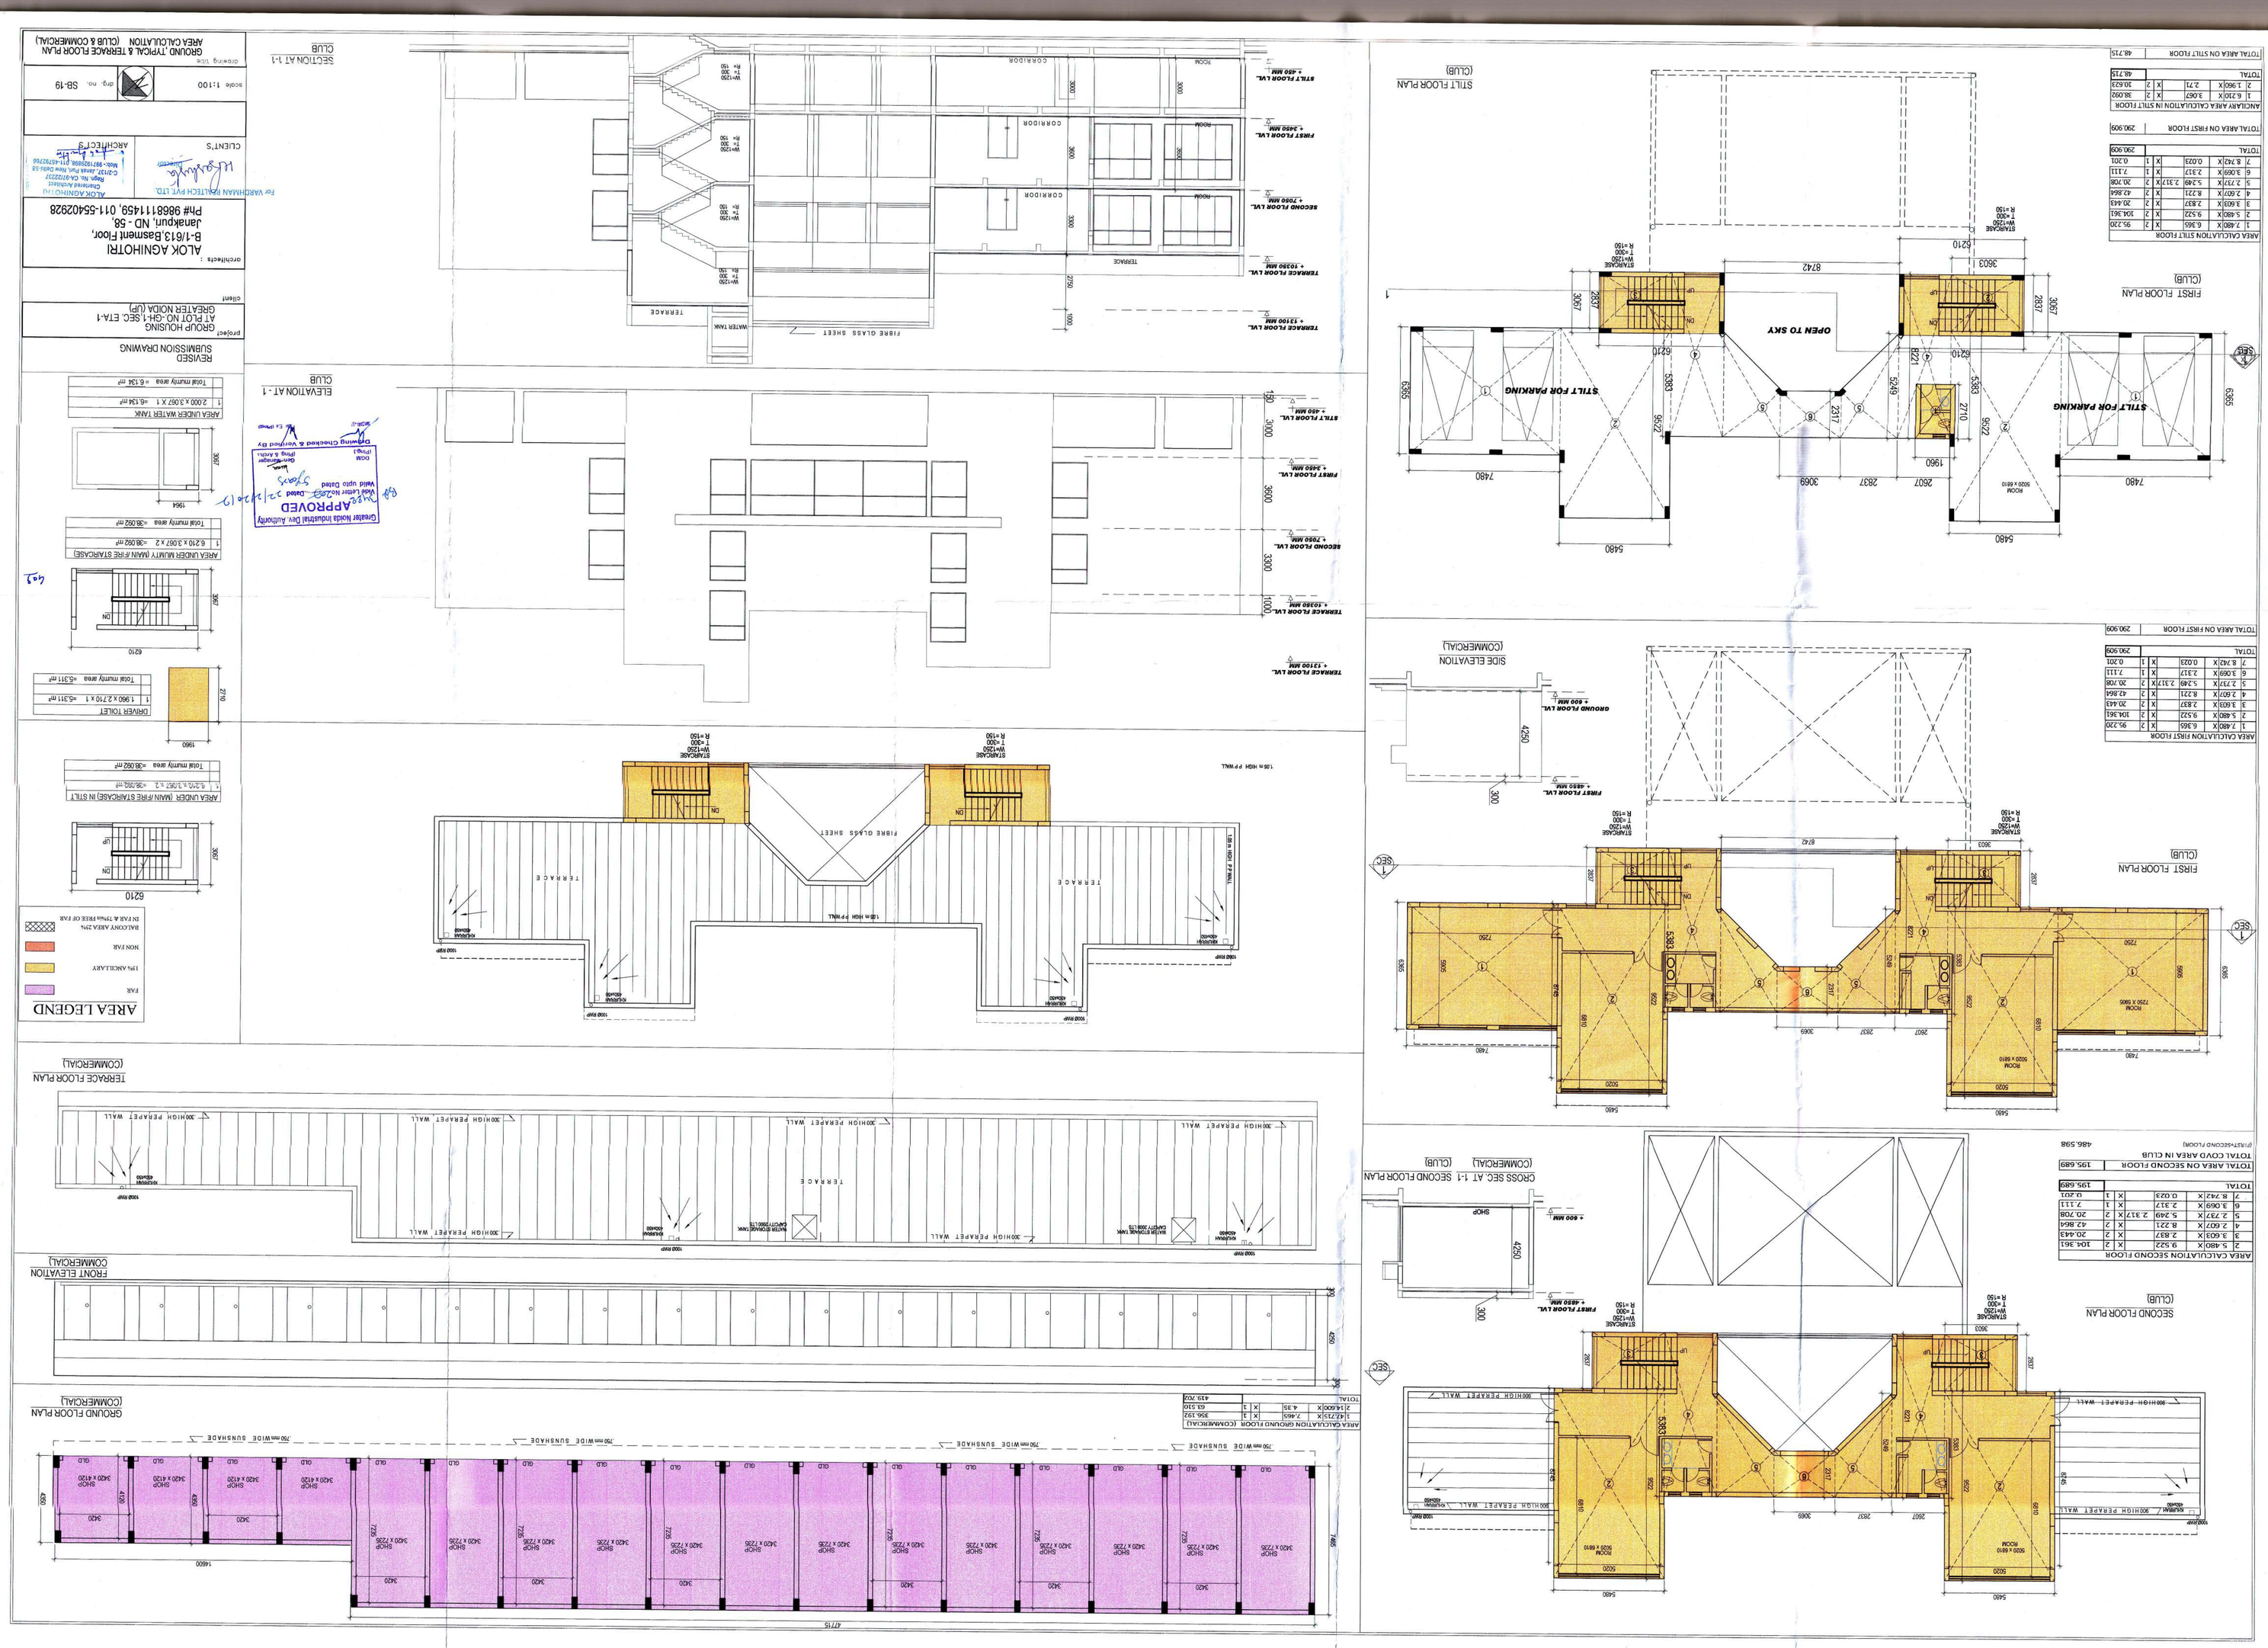

AREA CALCULATION FIRST FLOOR						
1	2.480	X	6.365	X	2	95.220
2	5.480	X	9.522	X	2	104.361
3	3.603	X	2.837	X	2	20.443
4	2.607	X	8.271	X	2	43.464
5	2.737	X	5.249	X	2	28.708
6	3.069	X	2.317	X	1	7.111
7	8.742	X	0.023	X	1	0.201
TOTAL						290.909

TOTAL AREA ON FIRST FLOOR 290.909

ANCILLARY AREA CALCULATION IN STILT FLOOR						
1	6.210	X	3.067	X	2	38.092
2	1.960	X	2.71	X	2	10.629
TOTAL						48.715

TOTAL AREA ON STILT FLOOR 48.715

AREA CALCULATION STILT FLOOR						
1	7.480	X	6.365	X	2	95.220
2	5.480	X	9.522	X	2	104.361
3	3.603	X	2.837	X	2	20.443
4	2.607	X	8.271	X	2	43.464
5	2.737	X	5.249	X	2	28.708
6	3.069	X	2.317	X	1	7.111
7	8.742	X	0.023	X	1	0.201
TOTAL						290.909

AREA CALCULATION SECOND FLOOR						
2	5.480	X	9.522	X	2	104.361
3	3.603	X	2.837	X	2	20.443
4	2.607	X	8.271	X	2	43.464
5	2.737	X	5.249	X	2	28.708
6	3.069	X	2.317	X	1	7.111
7	8.742	X	0.023	X	1	0.201
TOTAL						195.689

TOTAL AREA ON SECOND FLOOR 195.689

TOTAL CCVD AREA IN CLUB (F/M/ST+SECOND FLOOR) 486.598

AREA CALCULATION GROUND FLOOR (COMMERCIAL)						
1	14.723	X	7.465	X	1	109.192
2	14.600	X	4.35	X	1	63.510
TOTAL						172.702